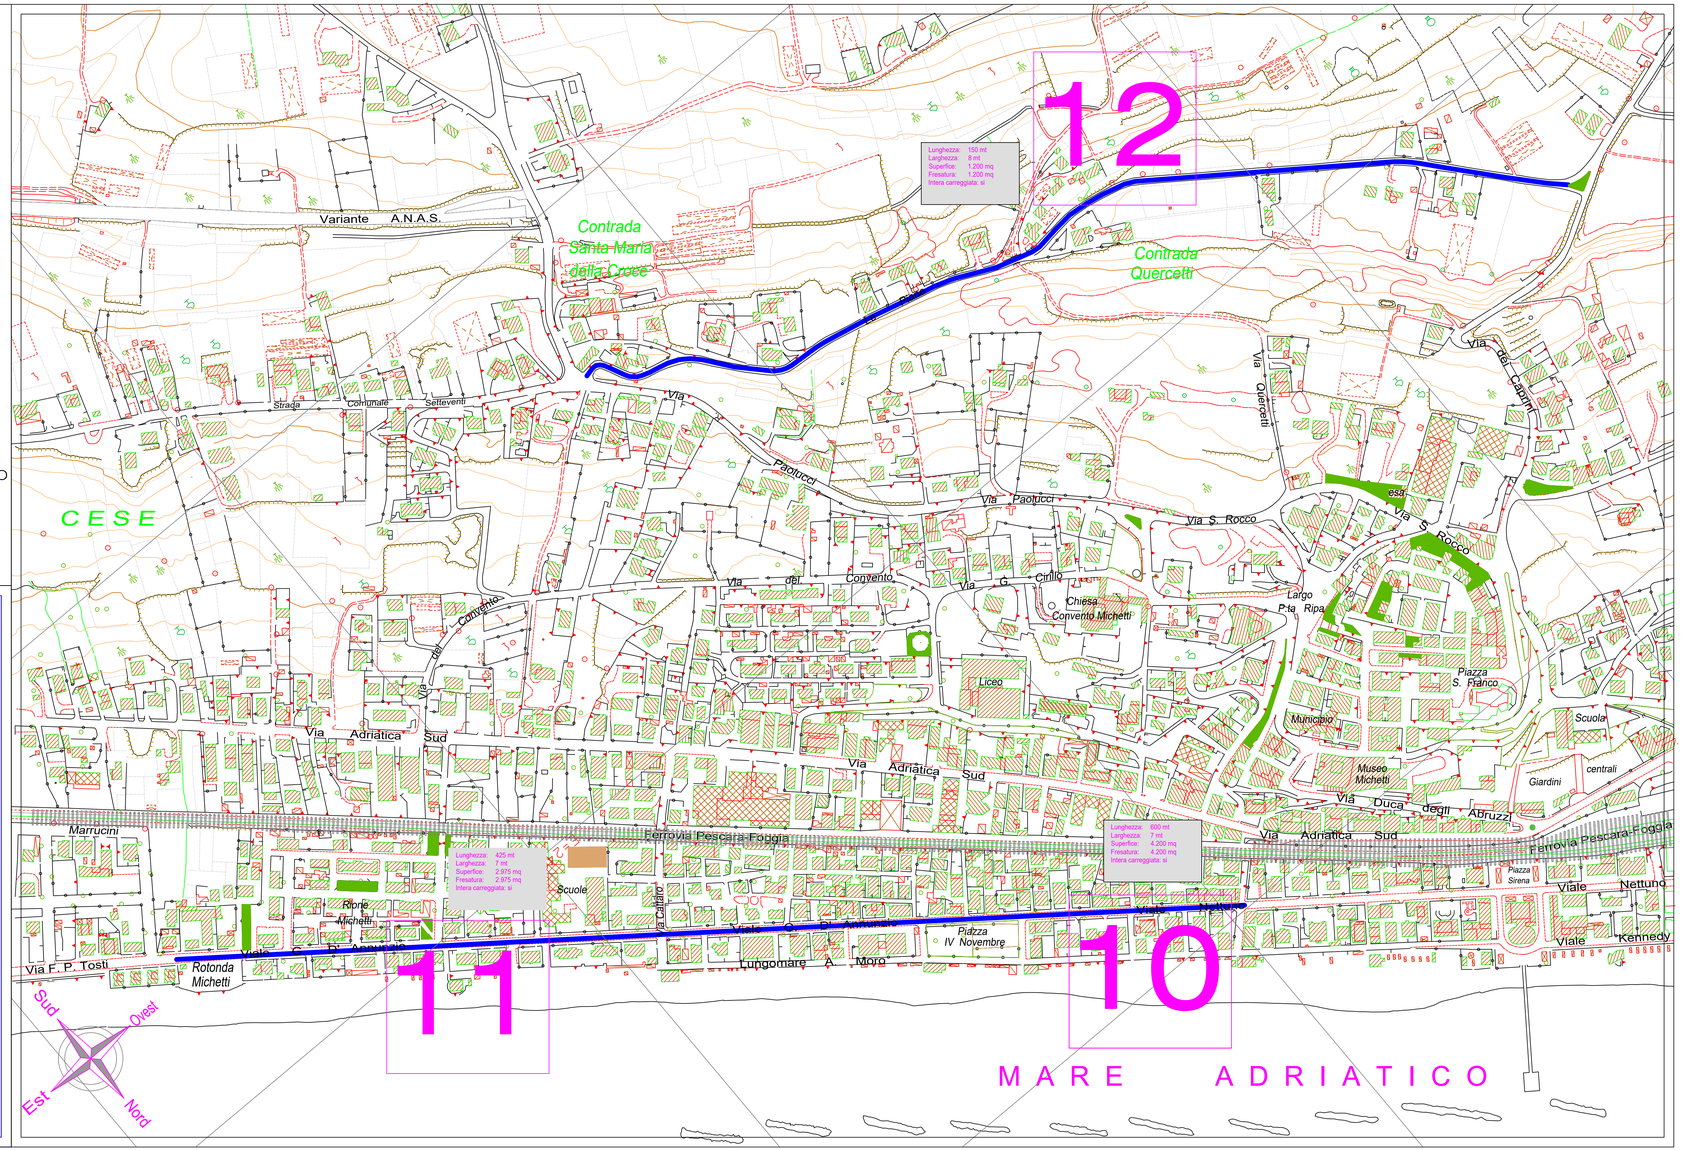

LEGENDA

STRADA OGGETTO DI INTERVENTO

1-n NUMERO IDENTIFICATIVO

Area Tecnica

Ufficio Lavori Pubblici

Progettisti: Arch. Roberto Olivieri - Geom. Salvatore Fontana

R.U.P. Geom. Salvatore Fontana

PROGETTO:

RIFACIMENTO MANTO STRADALE SU VIE CITTADINE E SISTEMAZIONE DI ALCUNI TRATTI DI MARCIAPIEDI

OGGETTO:

AEROFOTOGRAMMETRIA CON ZONE INTERVENTO

PROGETTO ESECUTIVO

DATA:

TAVOLA 3 d

SCALA 1:2000

COMUNICARE di PESCARA-PESCARA S.p.A. ed MARINE Proprietà esclusiva di Comunicare