

Strada Statale Adriatica

Via De Titta

9

P

Area Tecnica
 Ufficio Lavori Pubblici
 Progettisti: Arch. Roberto Olivieri - Geom. Salvatore Fontana
 R.U.P. Geom. Salvatore Fontana

COMUNE DI FRANGAVILLA AL MARE
 Provincia di Chieti

PROGETTO:
 RIFACIMENTO MANTO STRADALE SU VIE CITTADINE
 E SISTEMAZIONE DI ALCUNI TRATTI DI MARCIAPIEDI

OGGETTO:
 - INTERVENTO SU VIA DE TITTA
 - STATO DI PROGETTO
 - Rifacimento marciapiedi
 - Installazione pali pubblica illuminazione

● PROGETTO ESECUTIVO
 ● DATA:

TAVOLA
4
b

SCALA
 1:100

[Signature: Olivieri]
 [Signature: Fontana]



Asfalto in conglomerato bituminoso

Griglie da realizzare


Scivoli da realizzare




Pavimento in calcestruzzo stampato



Lagerstroemia Indica

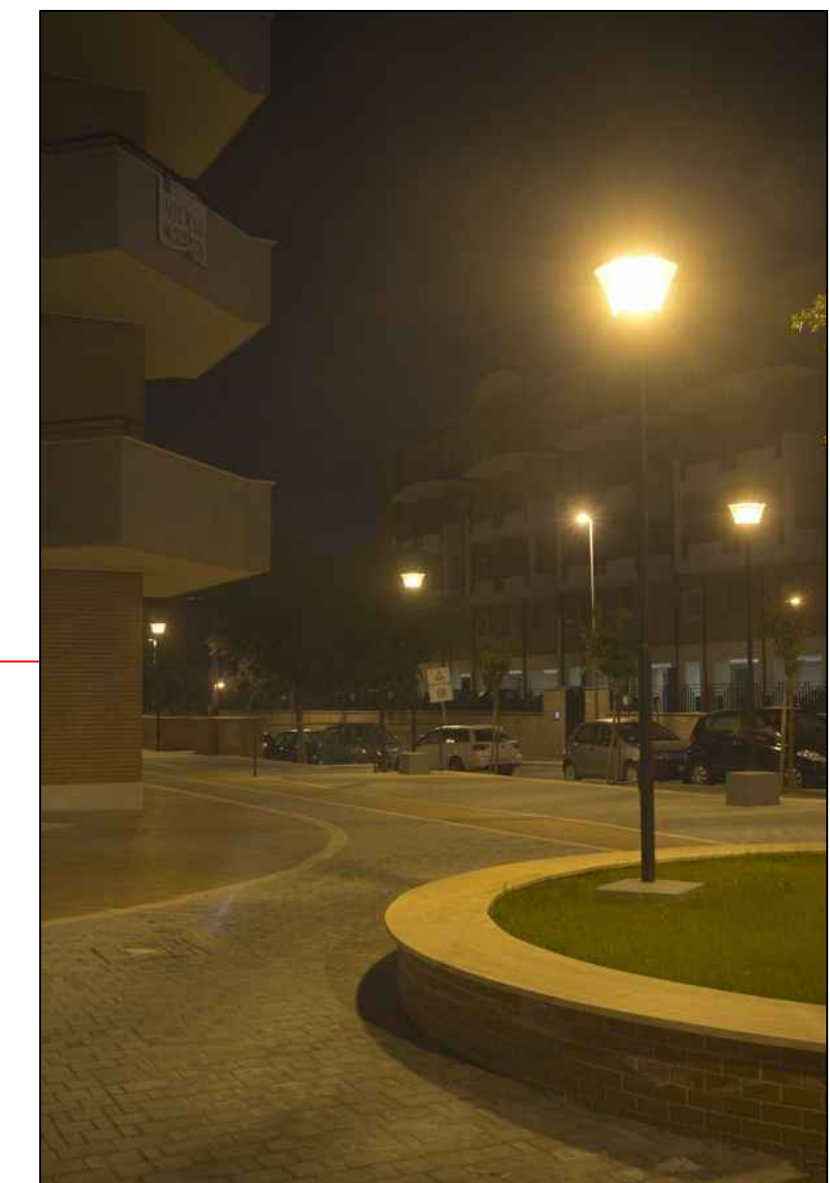

Lampione tipo "Barcelona" - Mareco

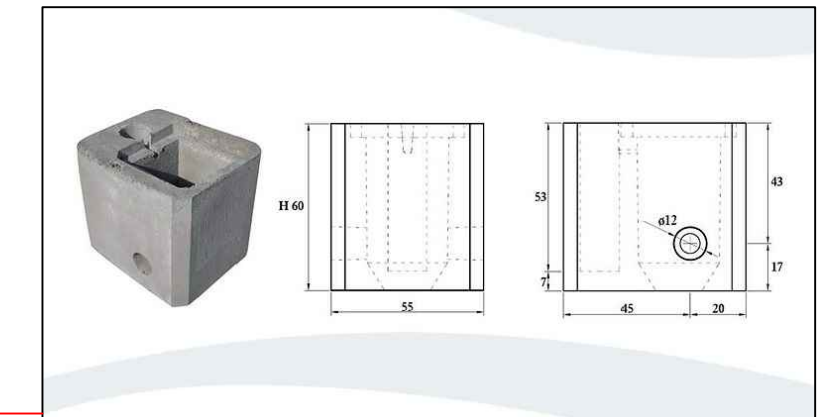

Pinto portalo in cls prefabbricato

Scivoli da realizzare