

Area Tecnica

Ufficio Lavori Pubblici

Progettisti: Arch. Roberto Olivieri - Geom. Salvatore Fontana

R.U.P. Geom. Salvatore Fontana

COMUNE DI FRANCAVILLA al MARE
Provincia di Chieti

PROGETTO:
RIFACIMENTO MANTO STRADALE SU VIE CITTADINE E SISTEMAZIONE DI ALCUNI TRATTI DI MARCIAPIEDI


OGGETTO:
PARTICOLARI

PROGETTO ESECUTIVO

DATA:

TAVOLA
5

SCALA
varie

 


PROGETTO
ESECUTIVO

DATA:


Roberto Olivieri

Salvatore Fontana


PARTICOLARE INSTALLAZIONE PALI

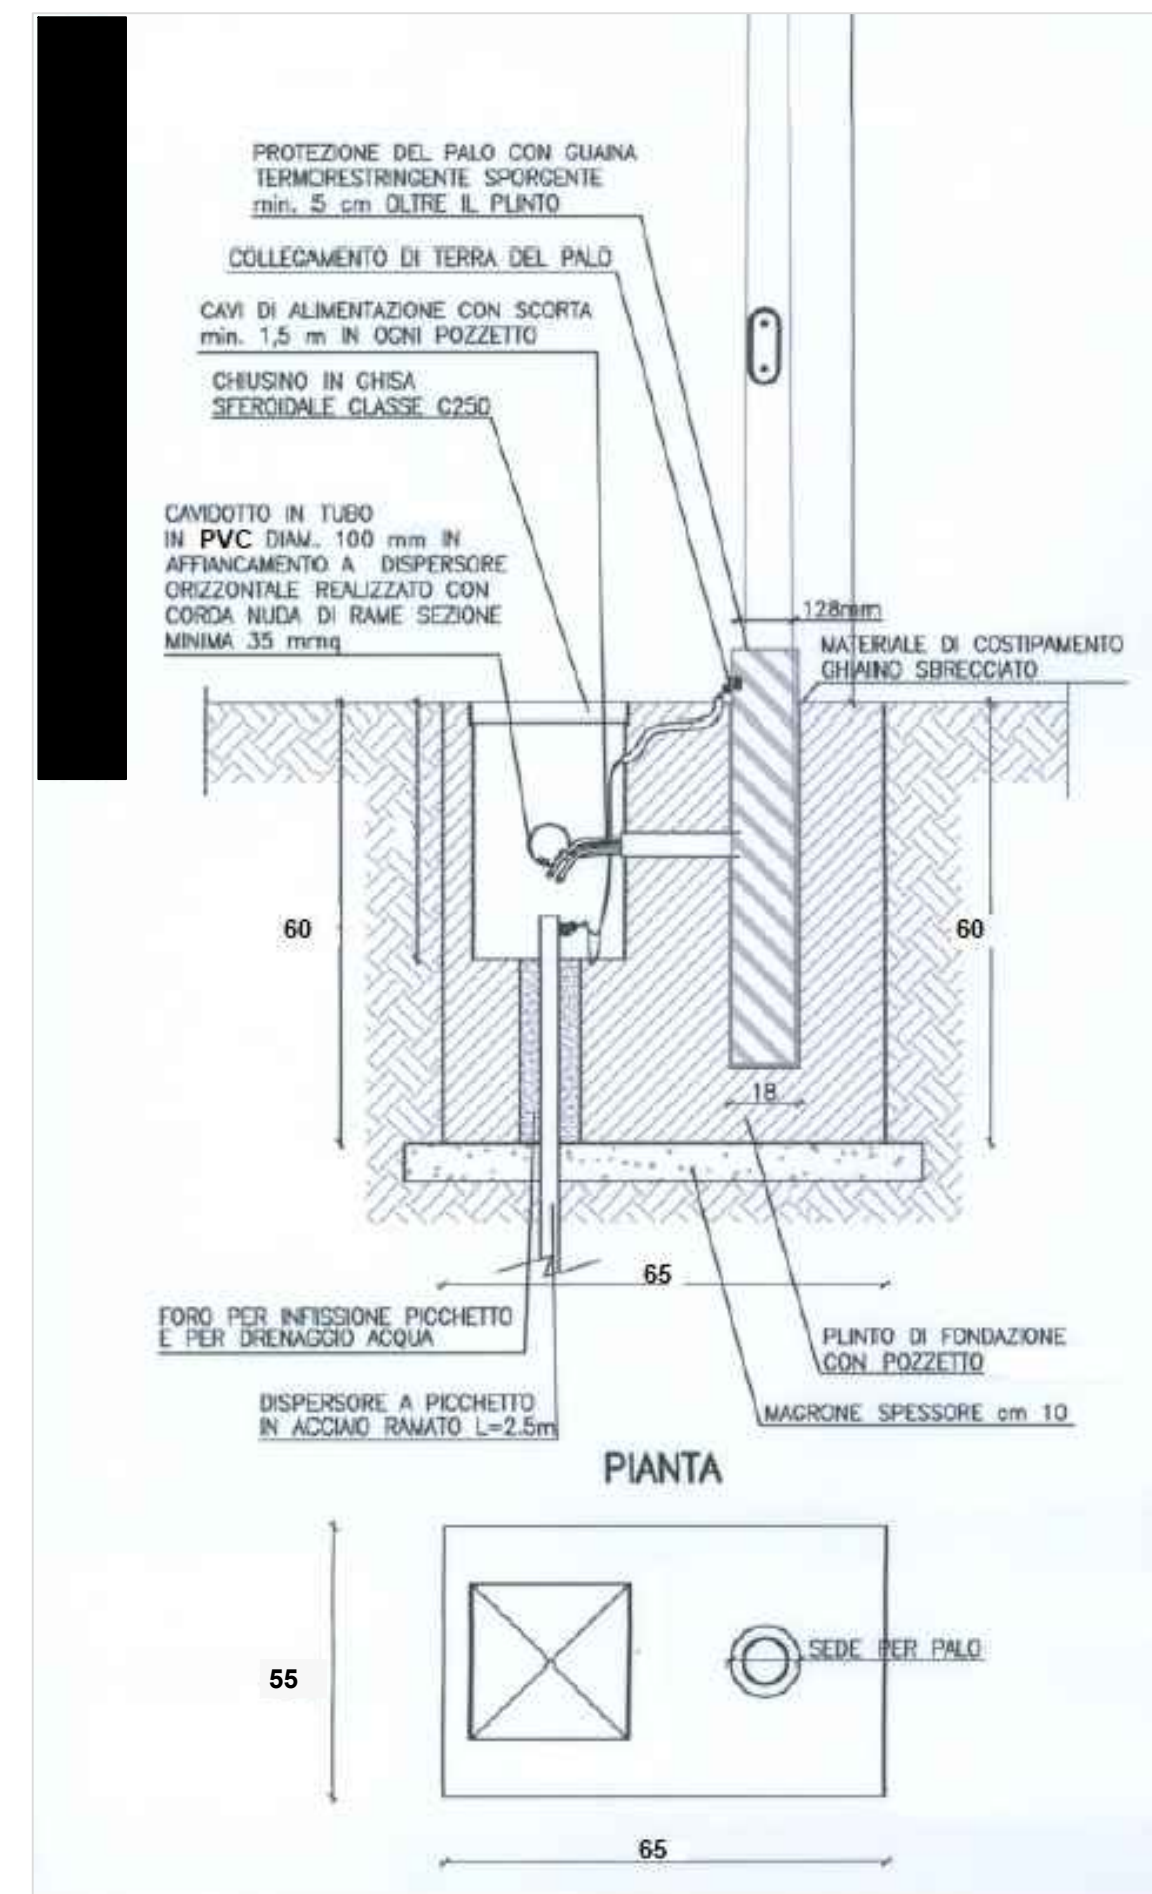



PARTICOLARE MARCIAPIEDI VIA DE TITTA

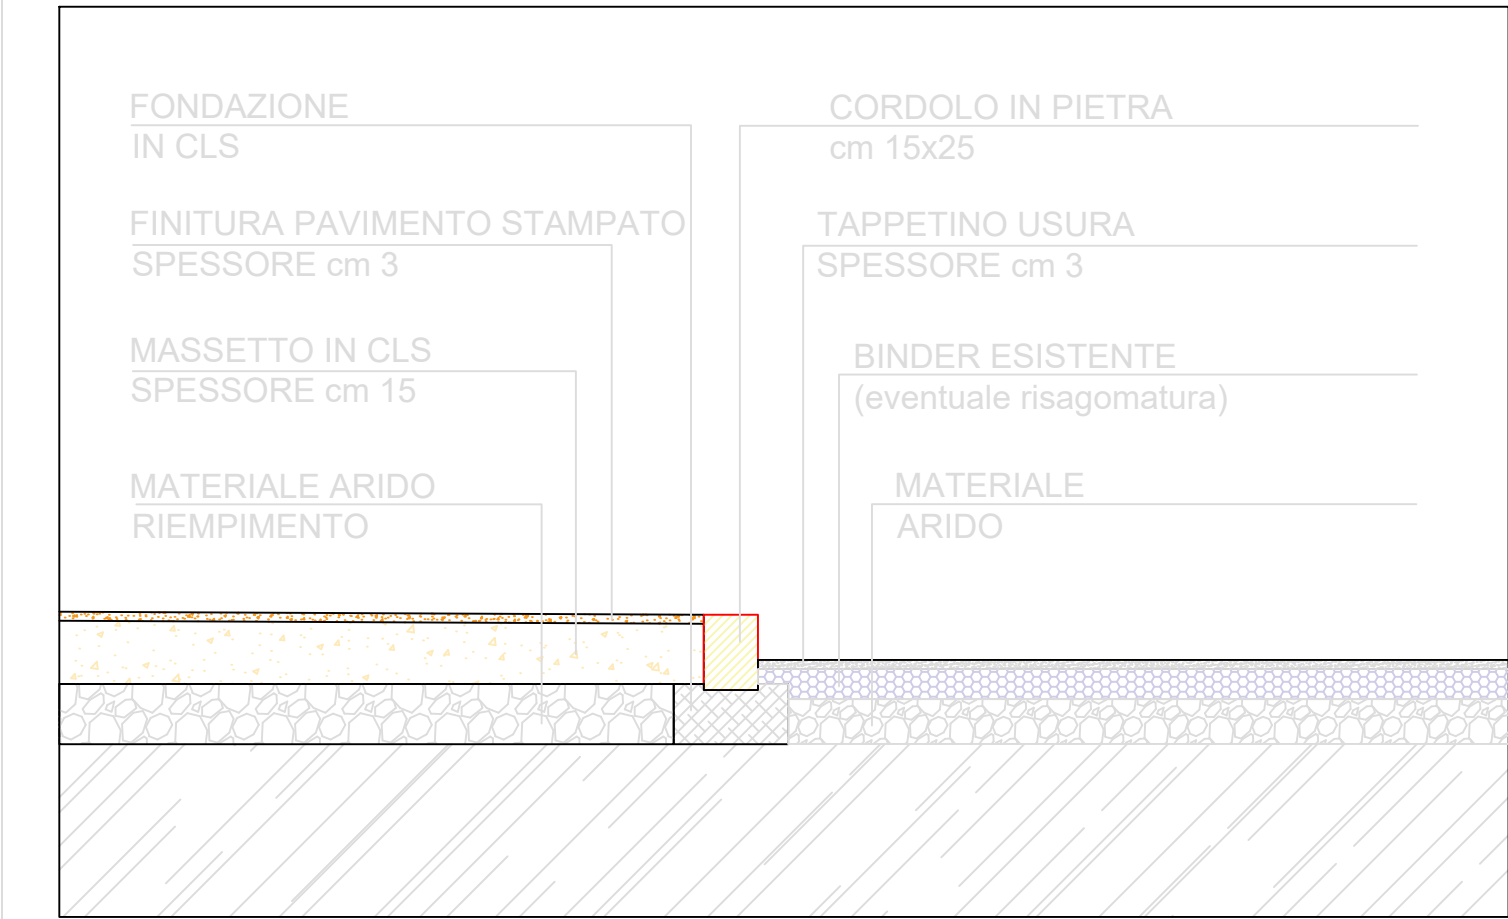


PLINTO PORTAPALO IN CLS PREFABBRICATO

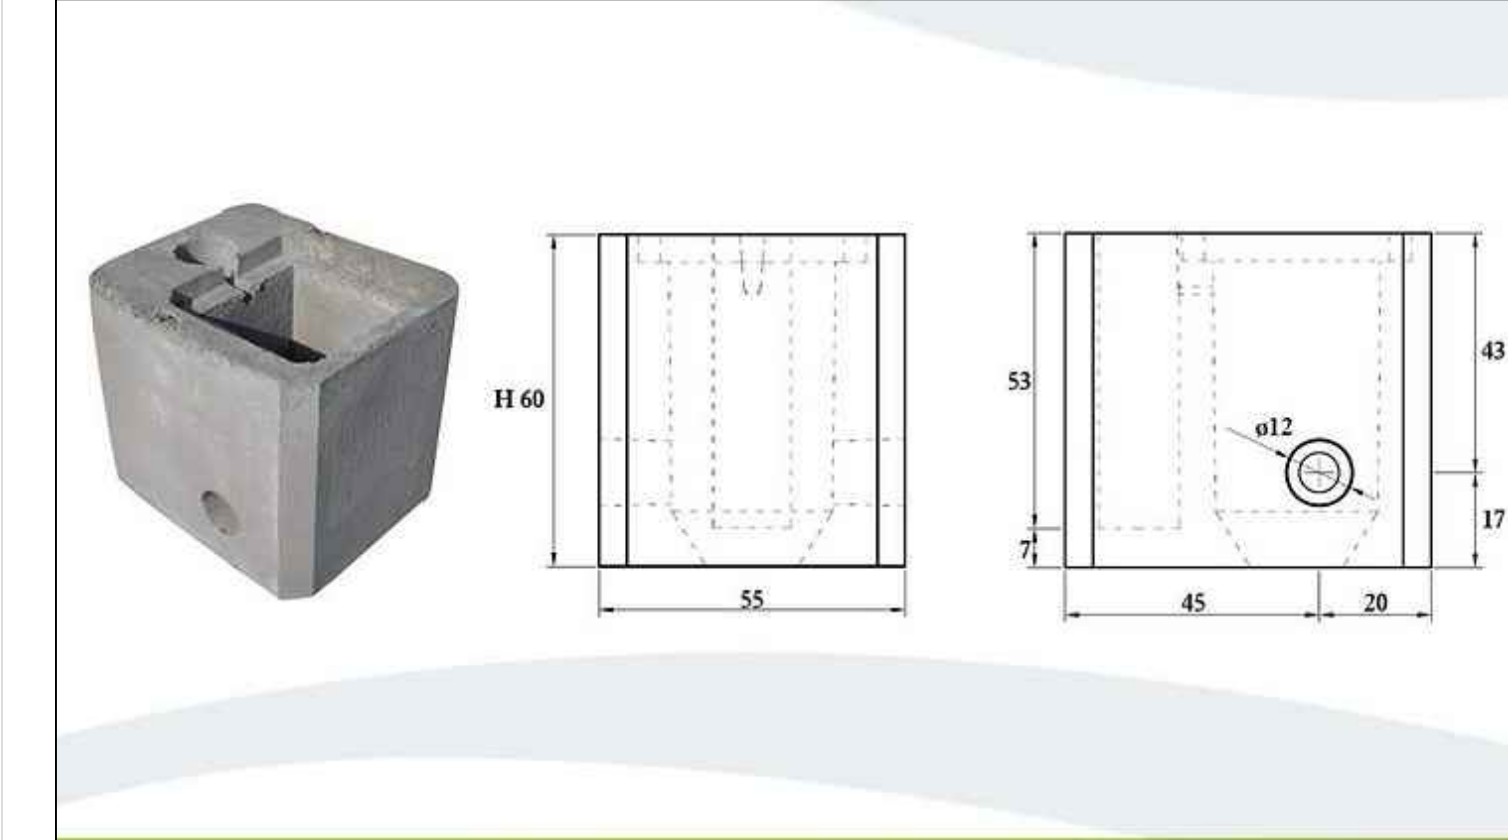

MODALITA' DI POSA CORRUGATI

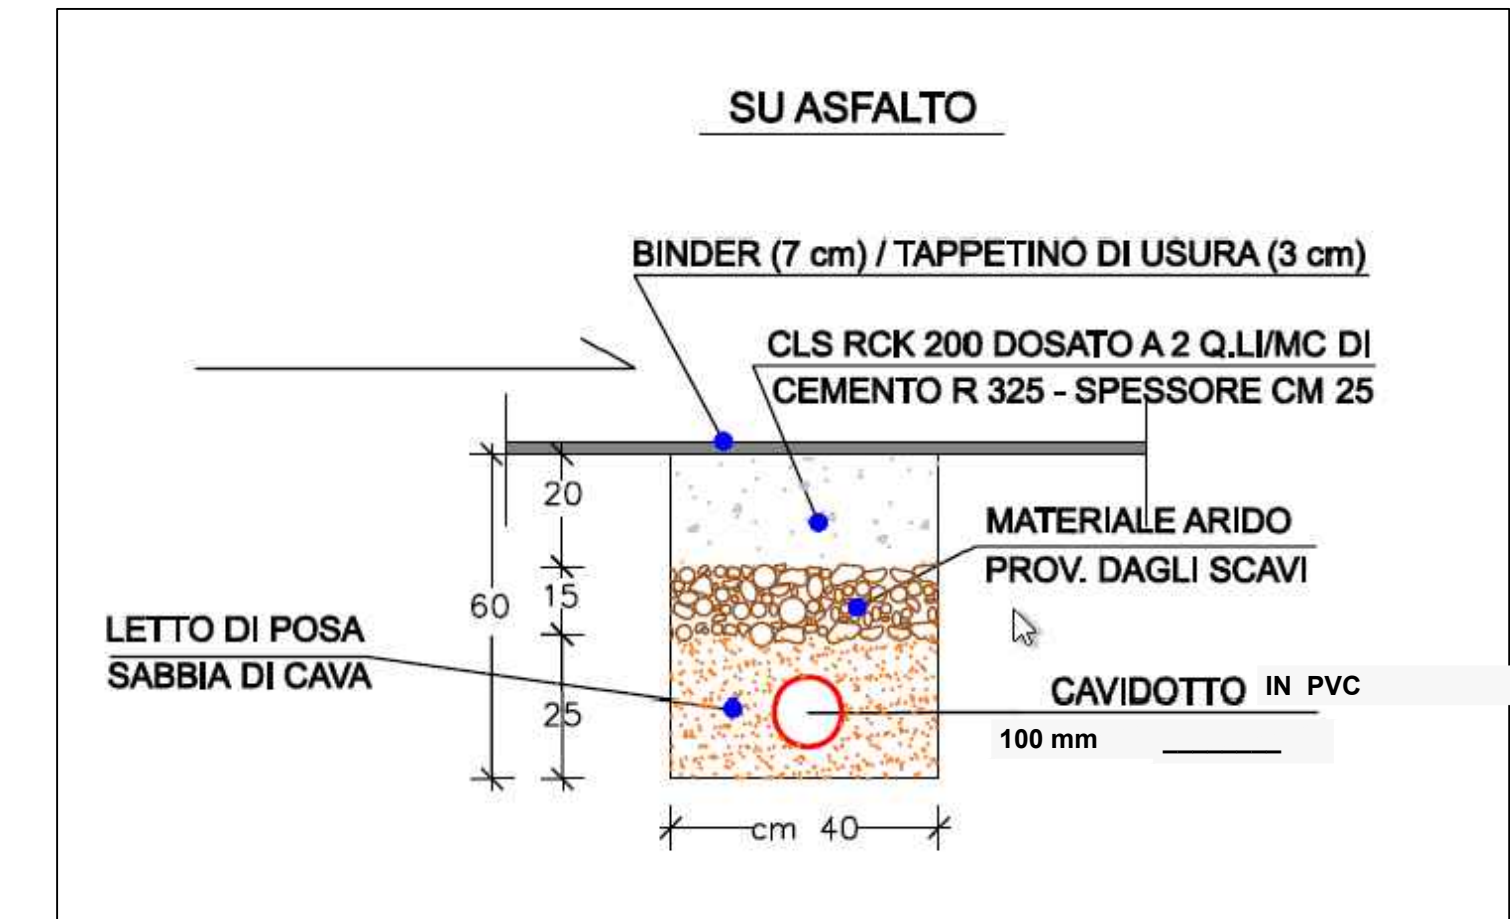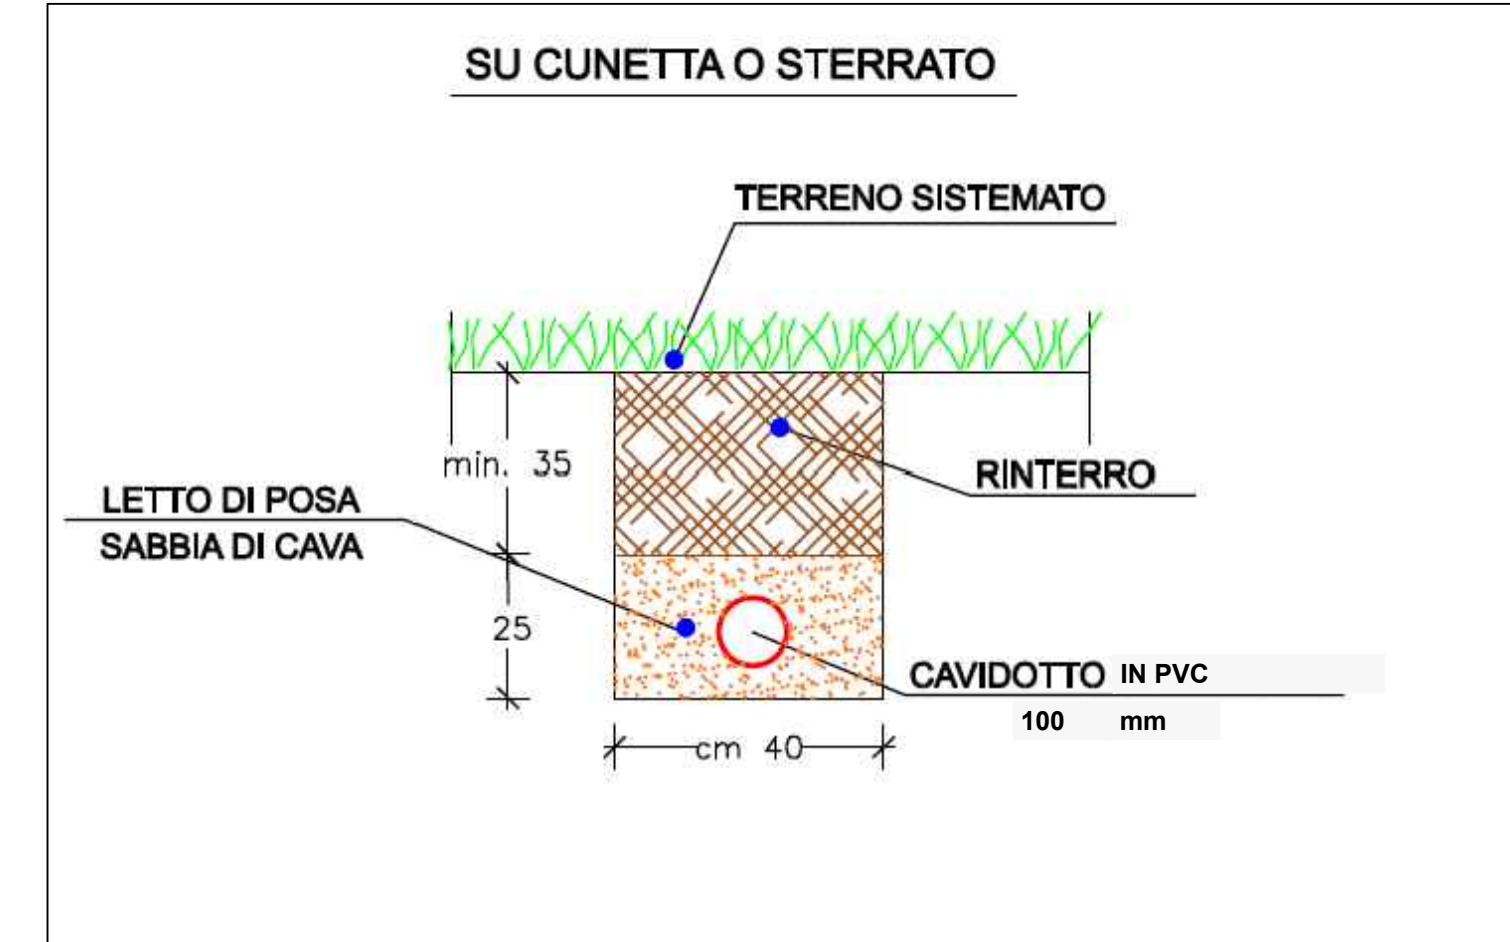

PARTICOLARE COLLEGAMENTO

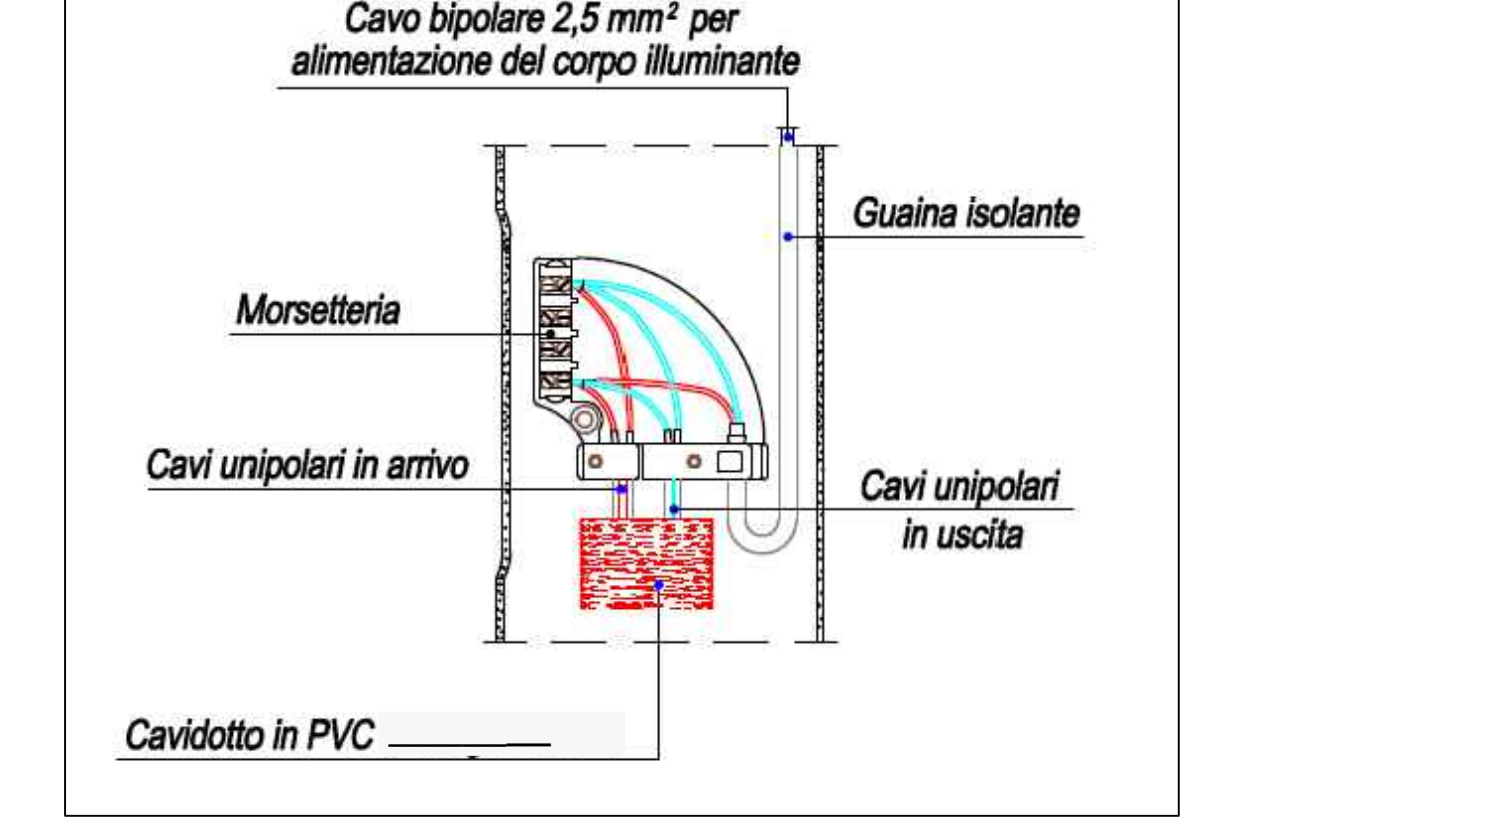

GIUNZIONE

