


PLANIMETRIA GENERALE

Scala 1:100

Area sito

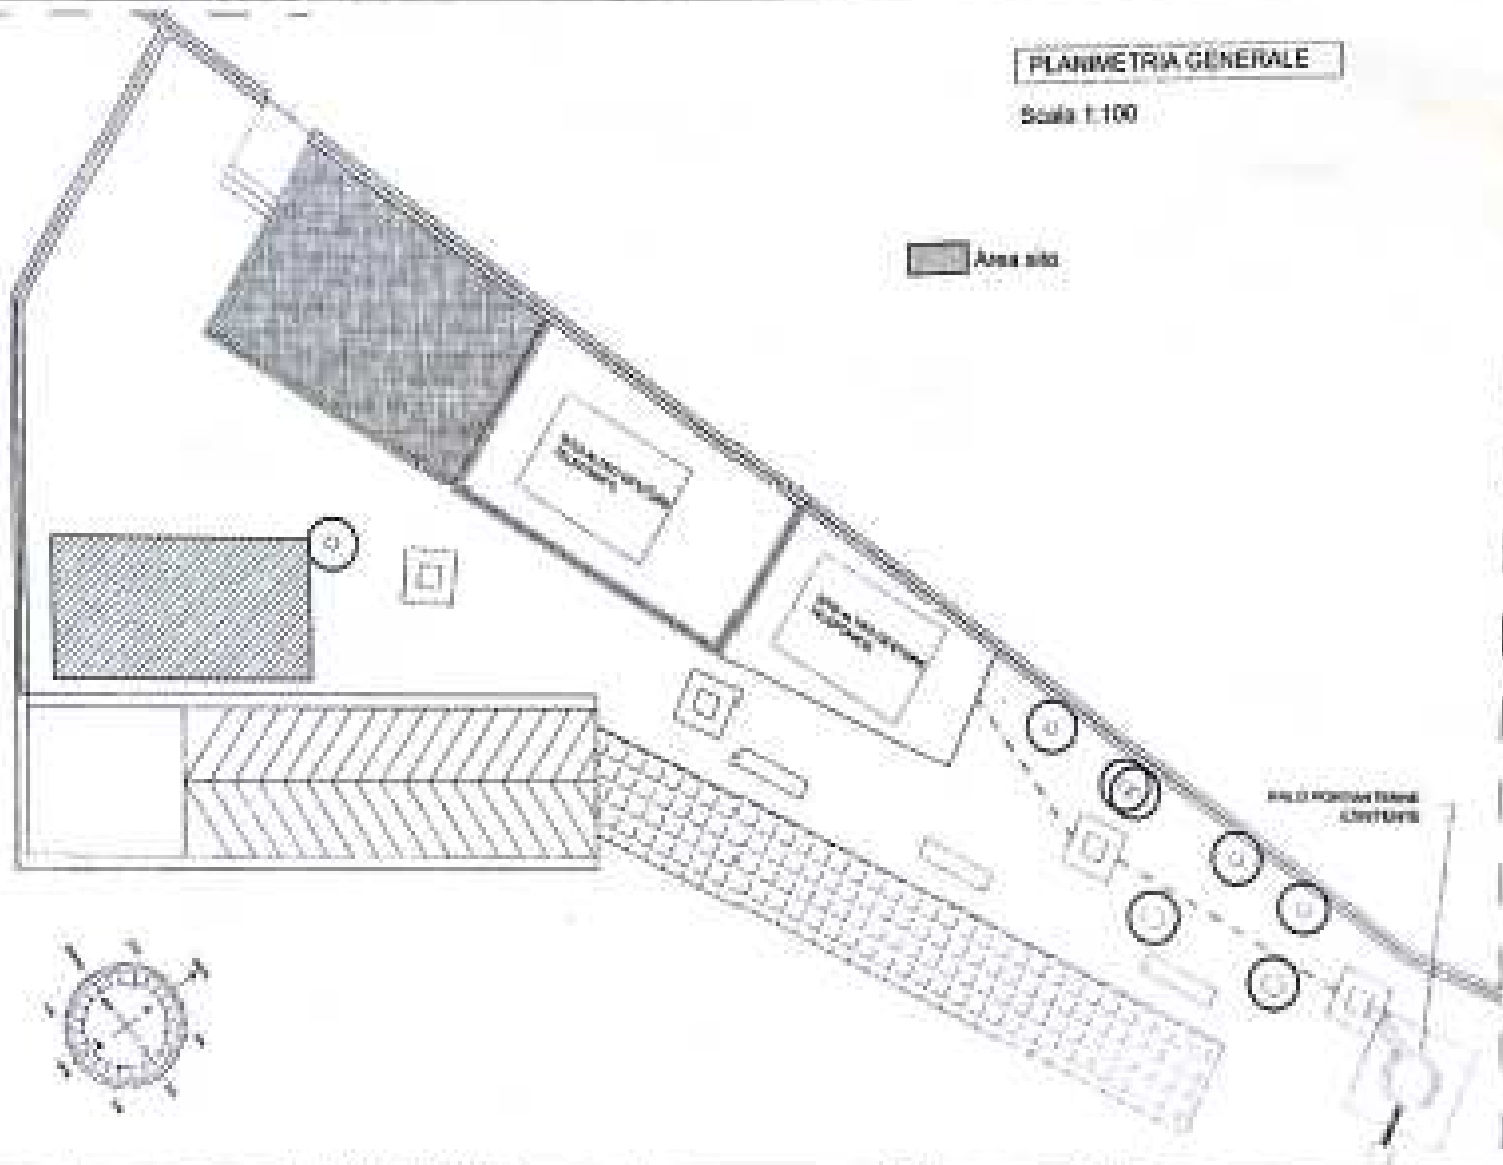

PROGETTO: FIANOVILLA 1980

GALATA S.p.A.

CH035

PLANIMETRIA