


# Strada Statale Adriatica

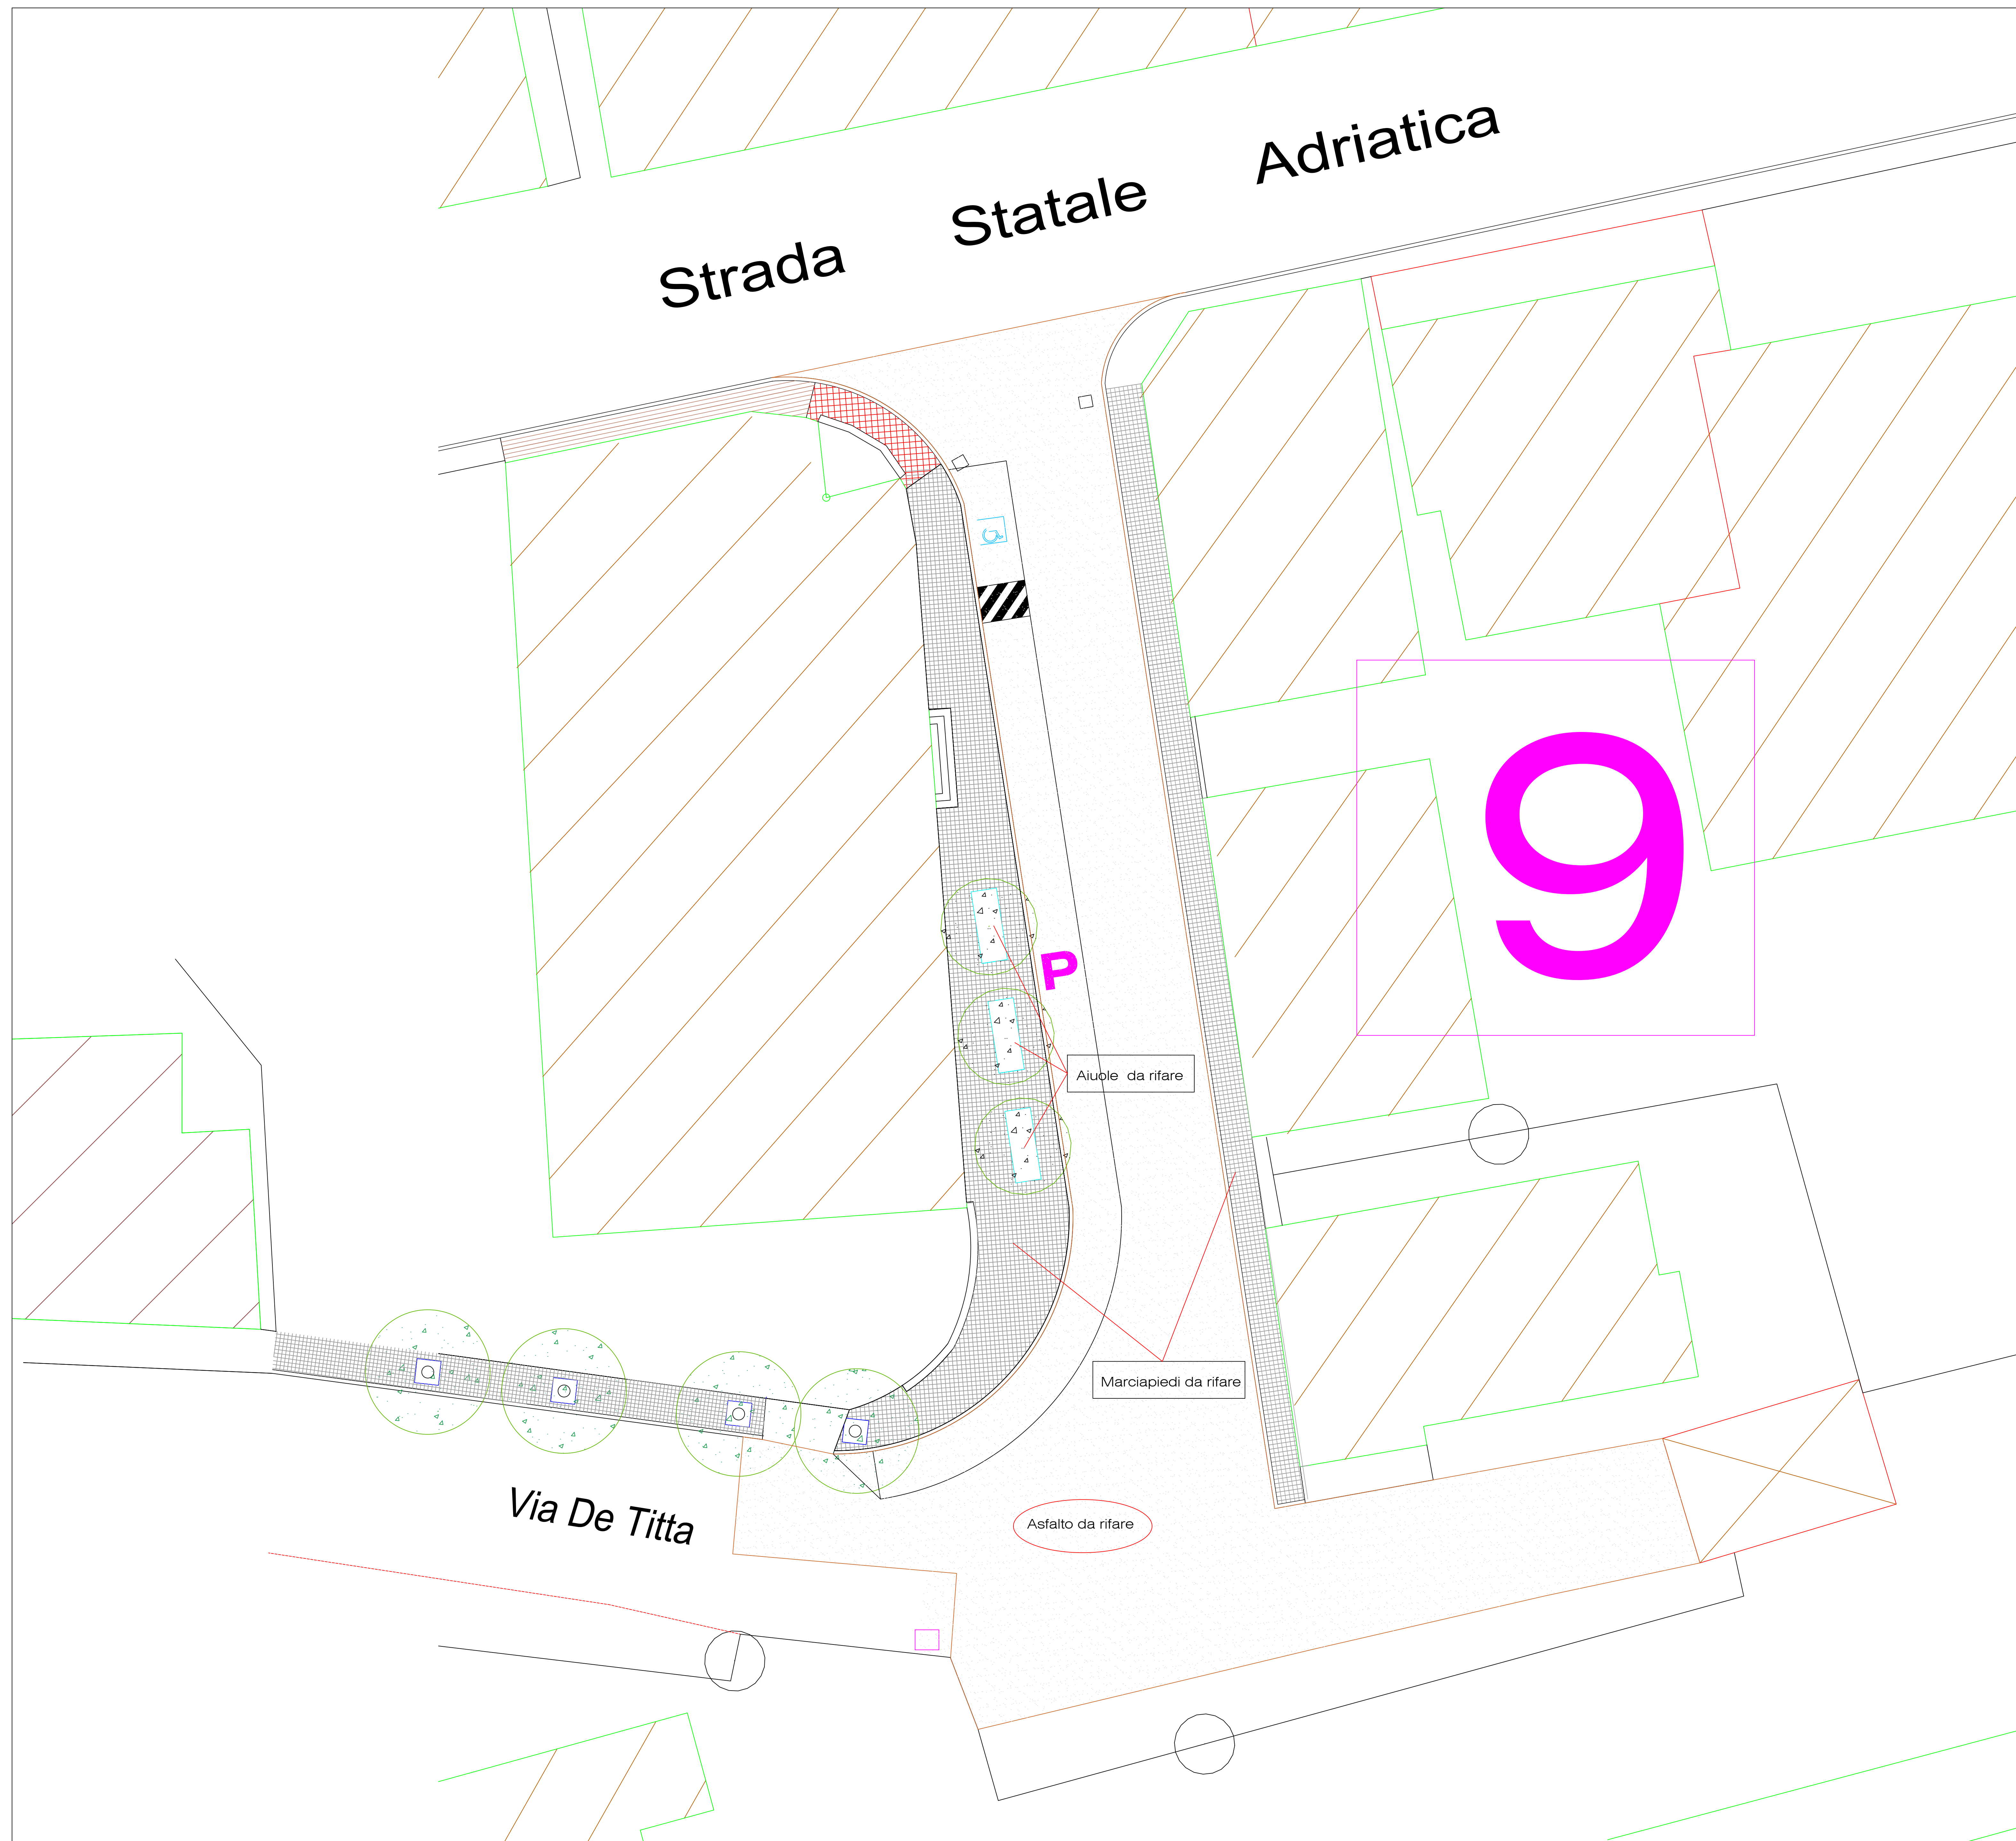

	Area Tecnica
	Ufficio Lavori Pubblici
	Progettisti: Arch. Roberto Olivieri - Geom. Salvatore Fontana
	R.U.P. Geom. Salvatore Fontana

PROGETTO:  
RIFACIMENTO MANTO STRADALE SU VIE CITTADINE  
E SISTEMAZIONE DI ALCUNI TRATTI DI MARCIAPIEDI

OGGETTO:  
- INTERVENTO SU VIA DE TITTA  
- STATO ATTUALE  
- Rifacimento marciapiedi  
- Installazione pali pubblica illuminazione

PROGETTO ESECUTIVO  
DATA:

TAVOLA  
**4**  
**a**

SCALA  
1:100

COMUNE DI FRANCAVILLA AL MARE  
Provincia di Chieti