

LAVORI SU RETE RACCOLTA ACQUE BIANCHE IN C.DA PRETARO

PROGETTO ESECUTIVO

g 3 Profili Nuova Rete in Progetto


IL PROGETTISTA
 Ing. Nicola Moscarelli
 Via S. Maria, 10 - 66020 Francavilla al Mare (CH)
 Tel. 0872/420000 - Fax 0872/420001
 www.moscarelli.it

COORDINATORE DELLA SICUREZZA
 Arch. Tommaso Massimo Primavera
ATTIVITA' GEOLOGICA
 Geol. Giuseppe Ciaramicoli

IL RESPONSABILE UNICO DEL PROCEDIMENTO
 Arch. Maurizio Basile


PROFLO 1 - TRATTO 10A-26BIS

Scala H 1/500
Scala V 1/100

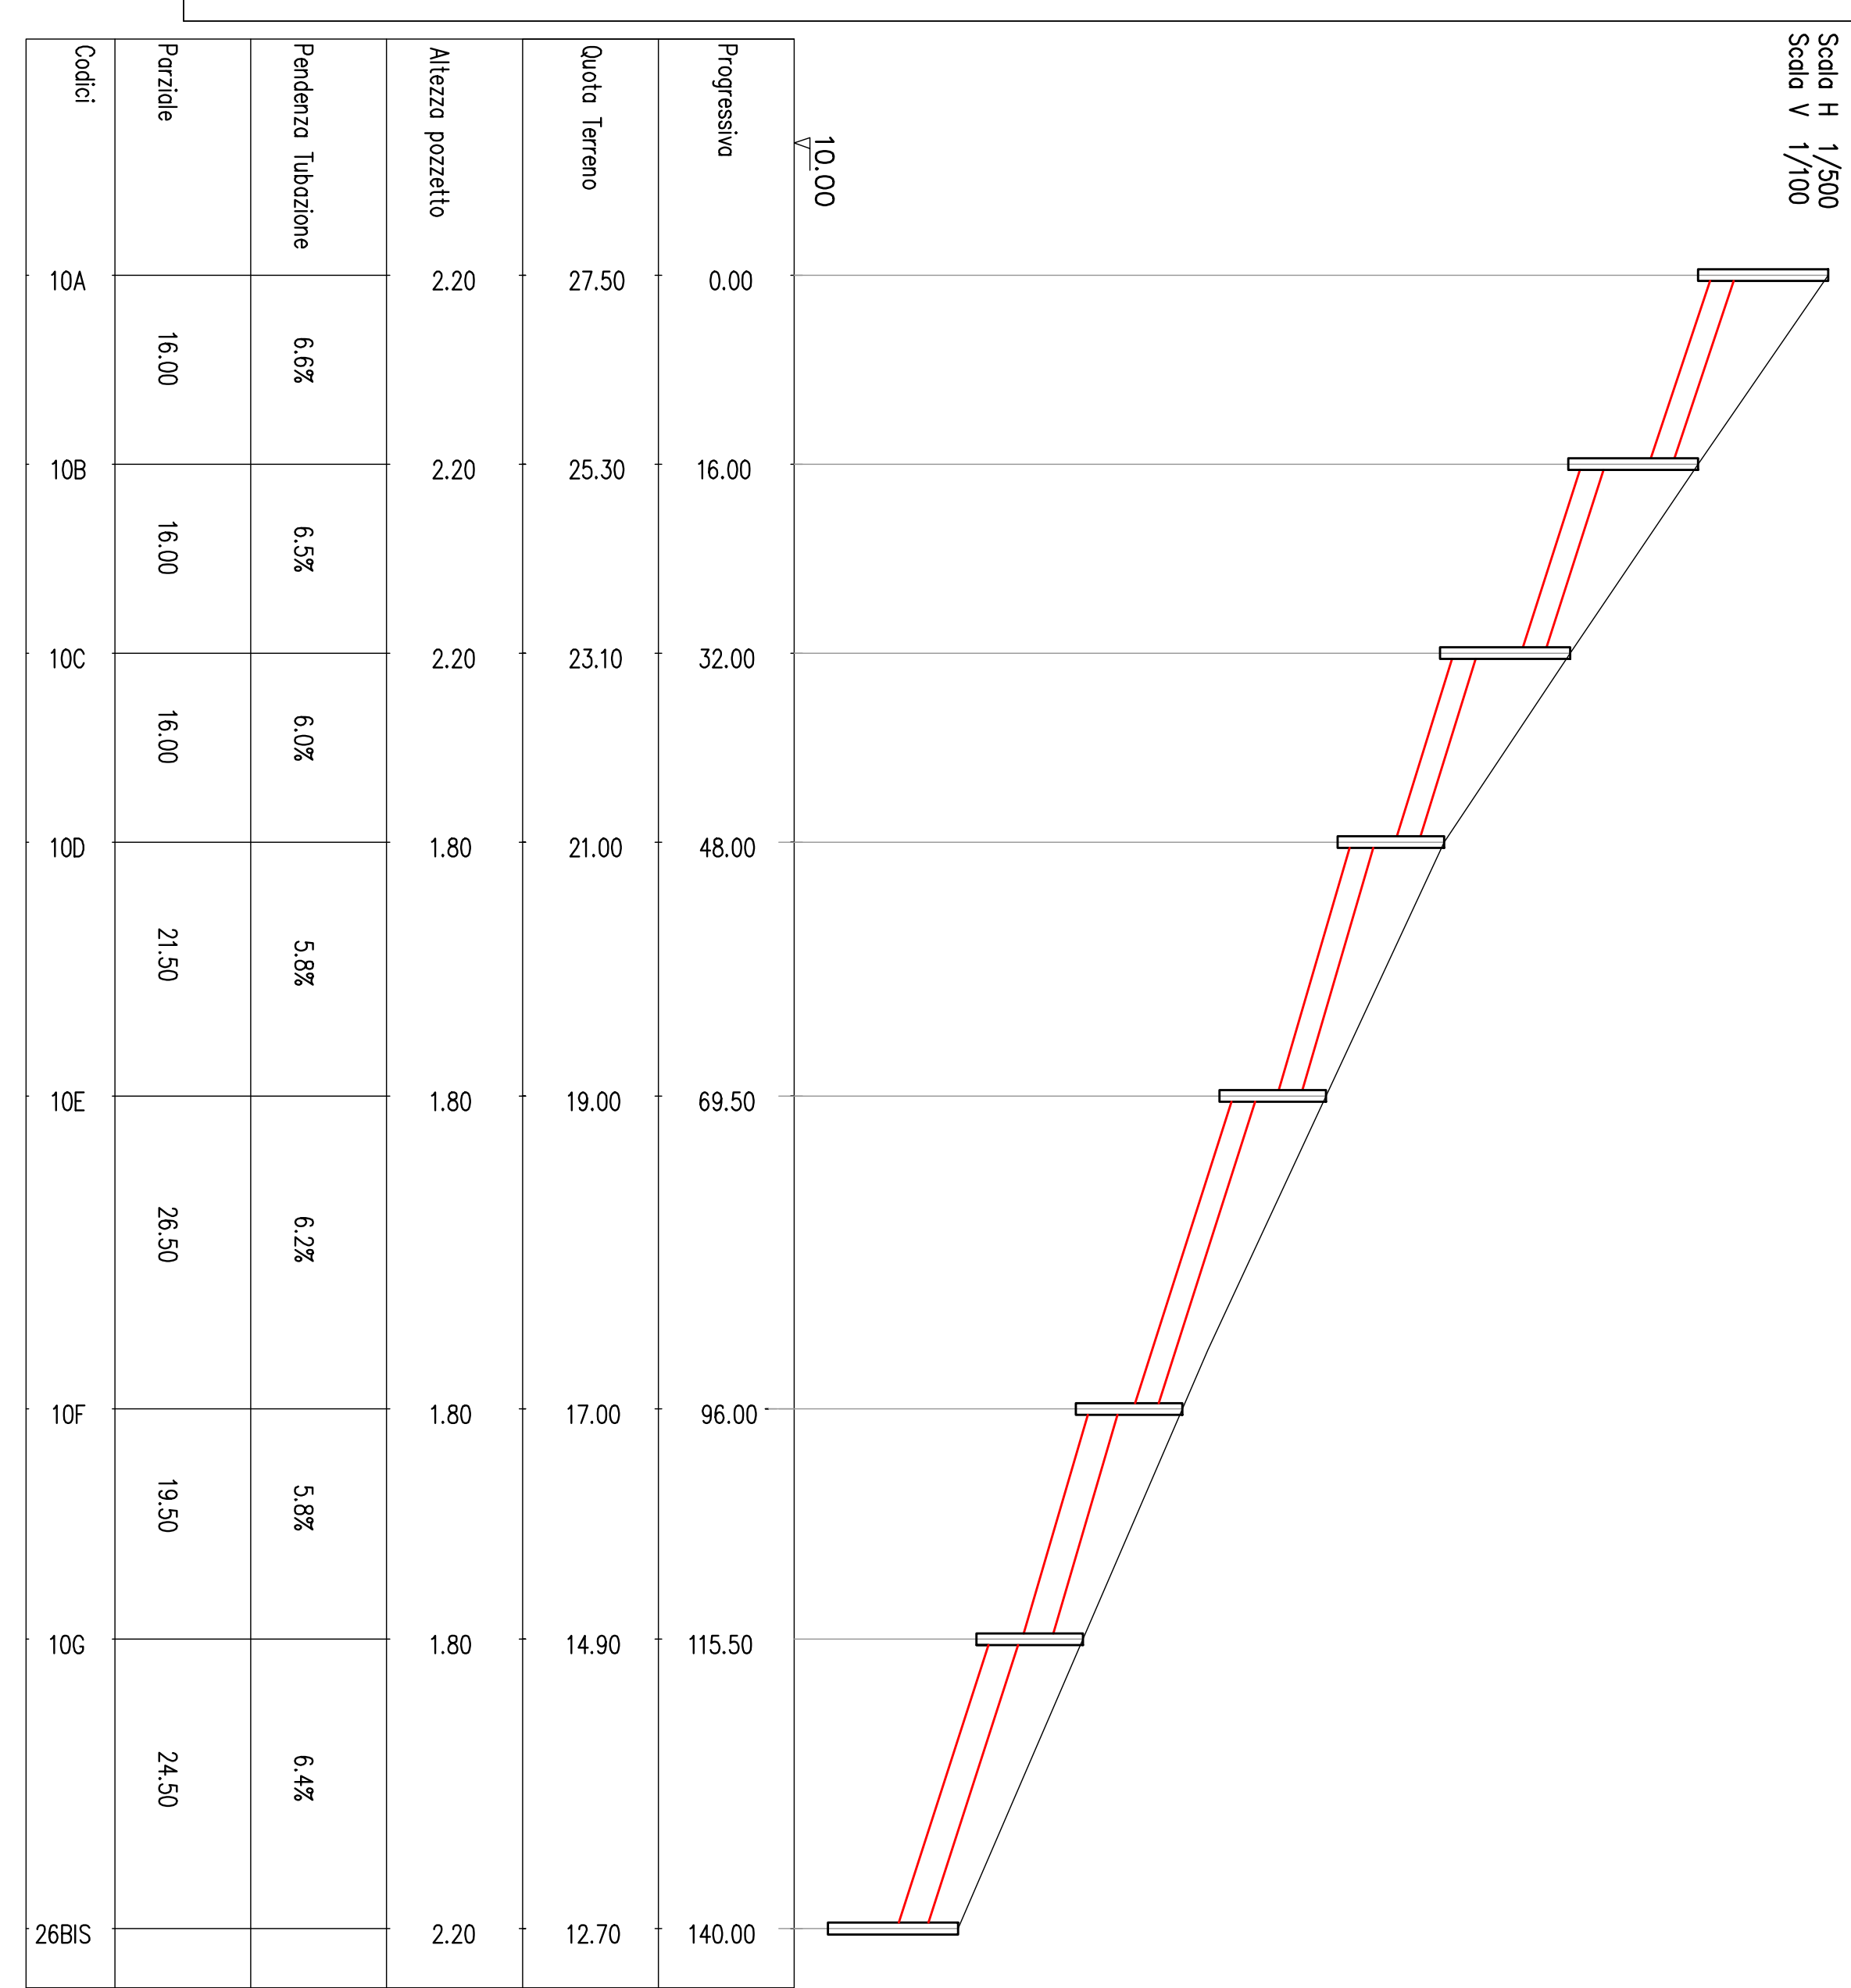


PROFLO 2 - TRATTO 26BIS-31N

Scala H 1/500
Scala V 1/100

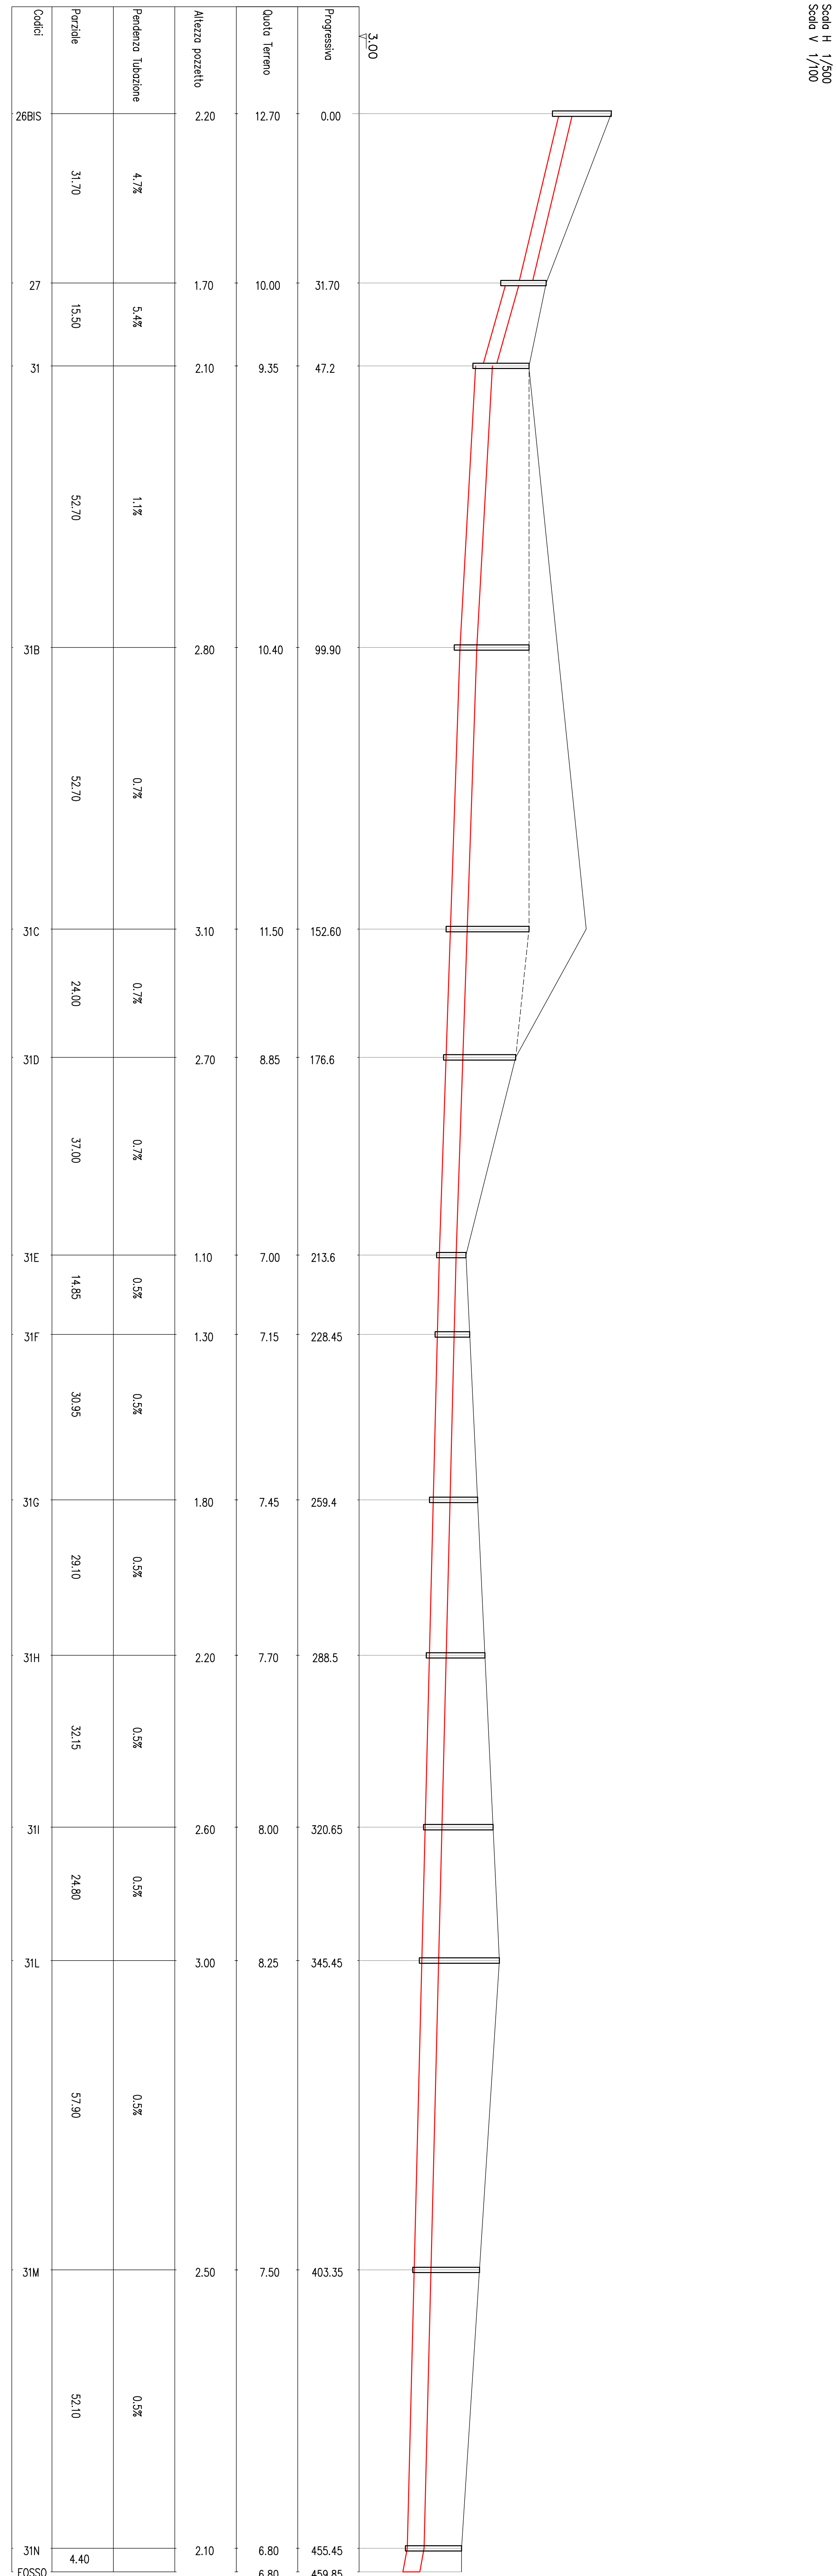


PROFLO 3 - TRATTO 212-STAZ. SOLL.

Scala H 1/500
Scala V 1/100

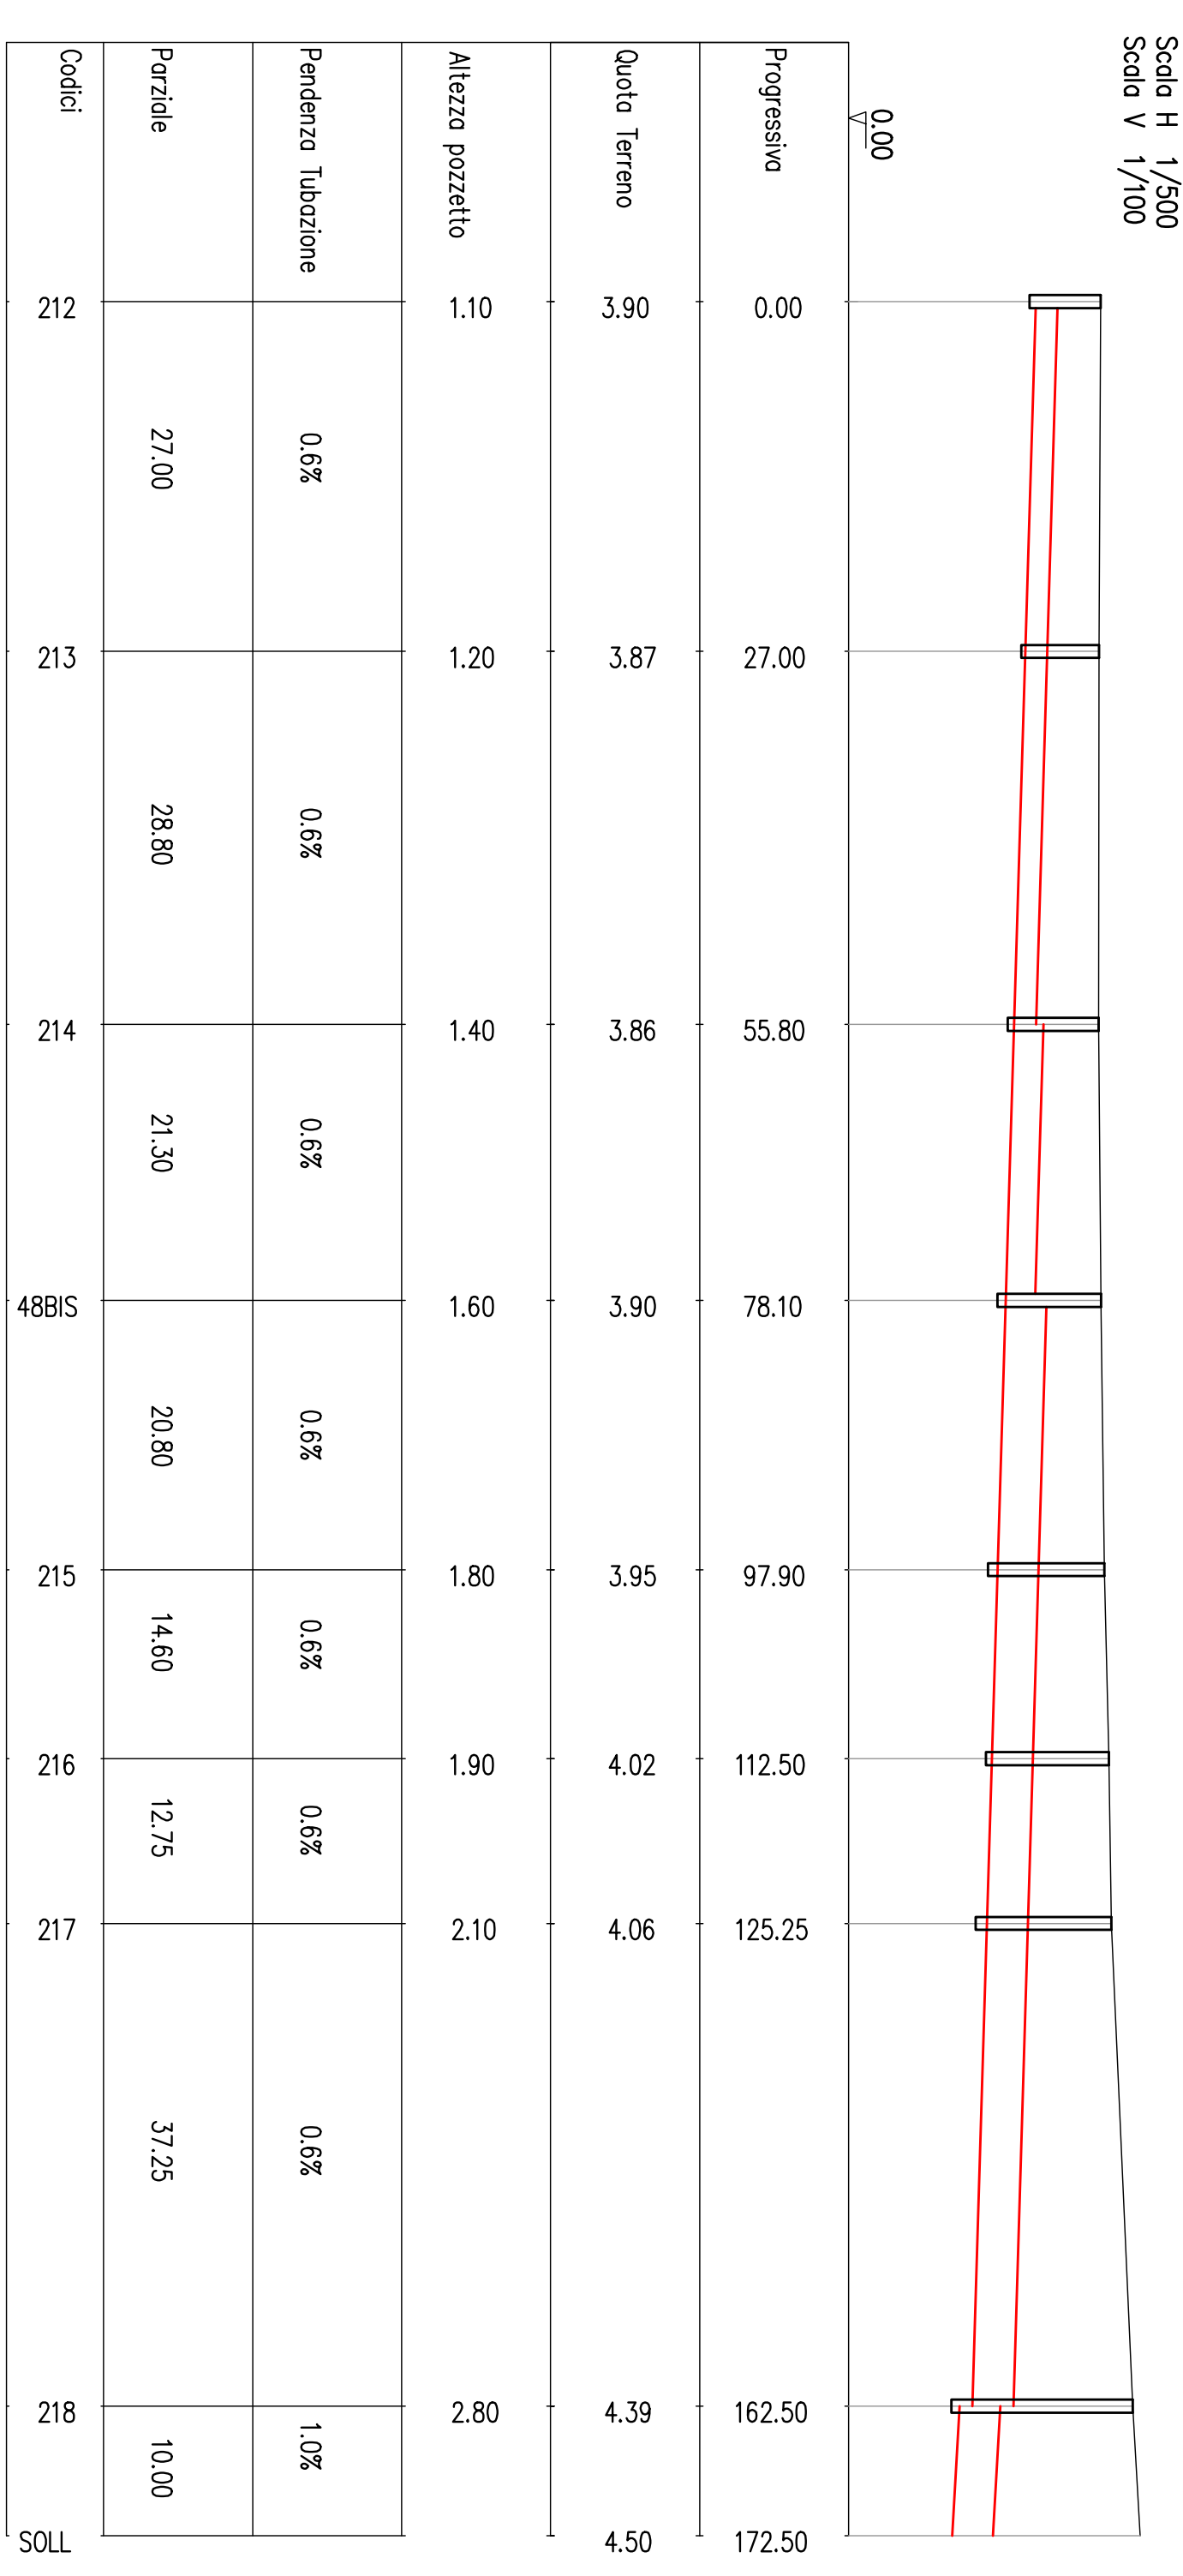



PROFLO 4 - TRATTO 31A-48BIS

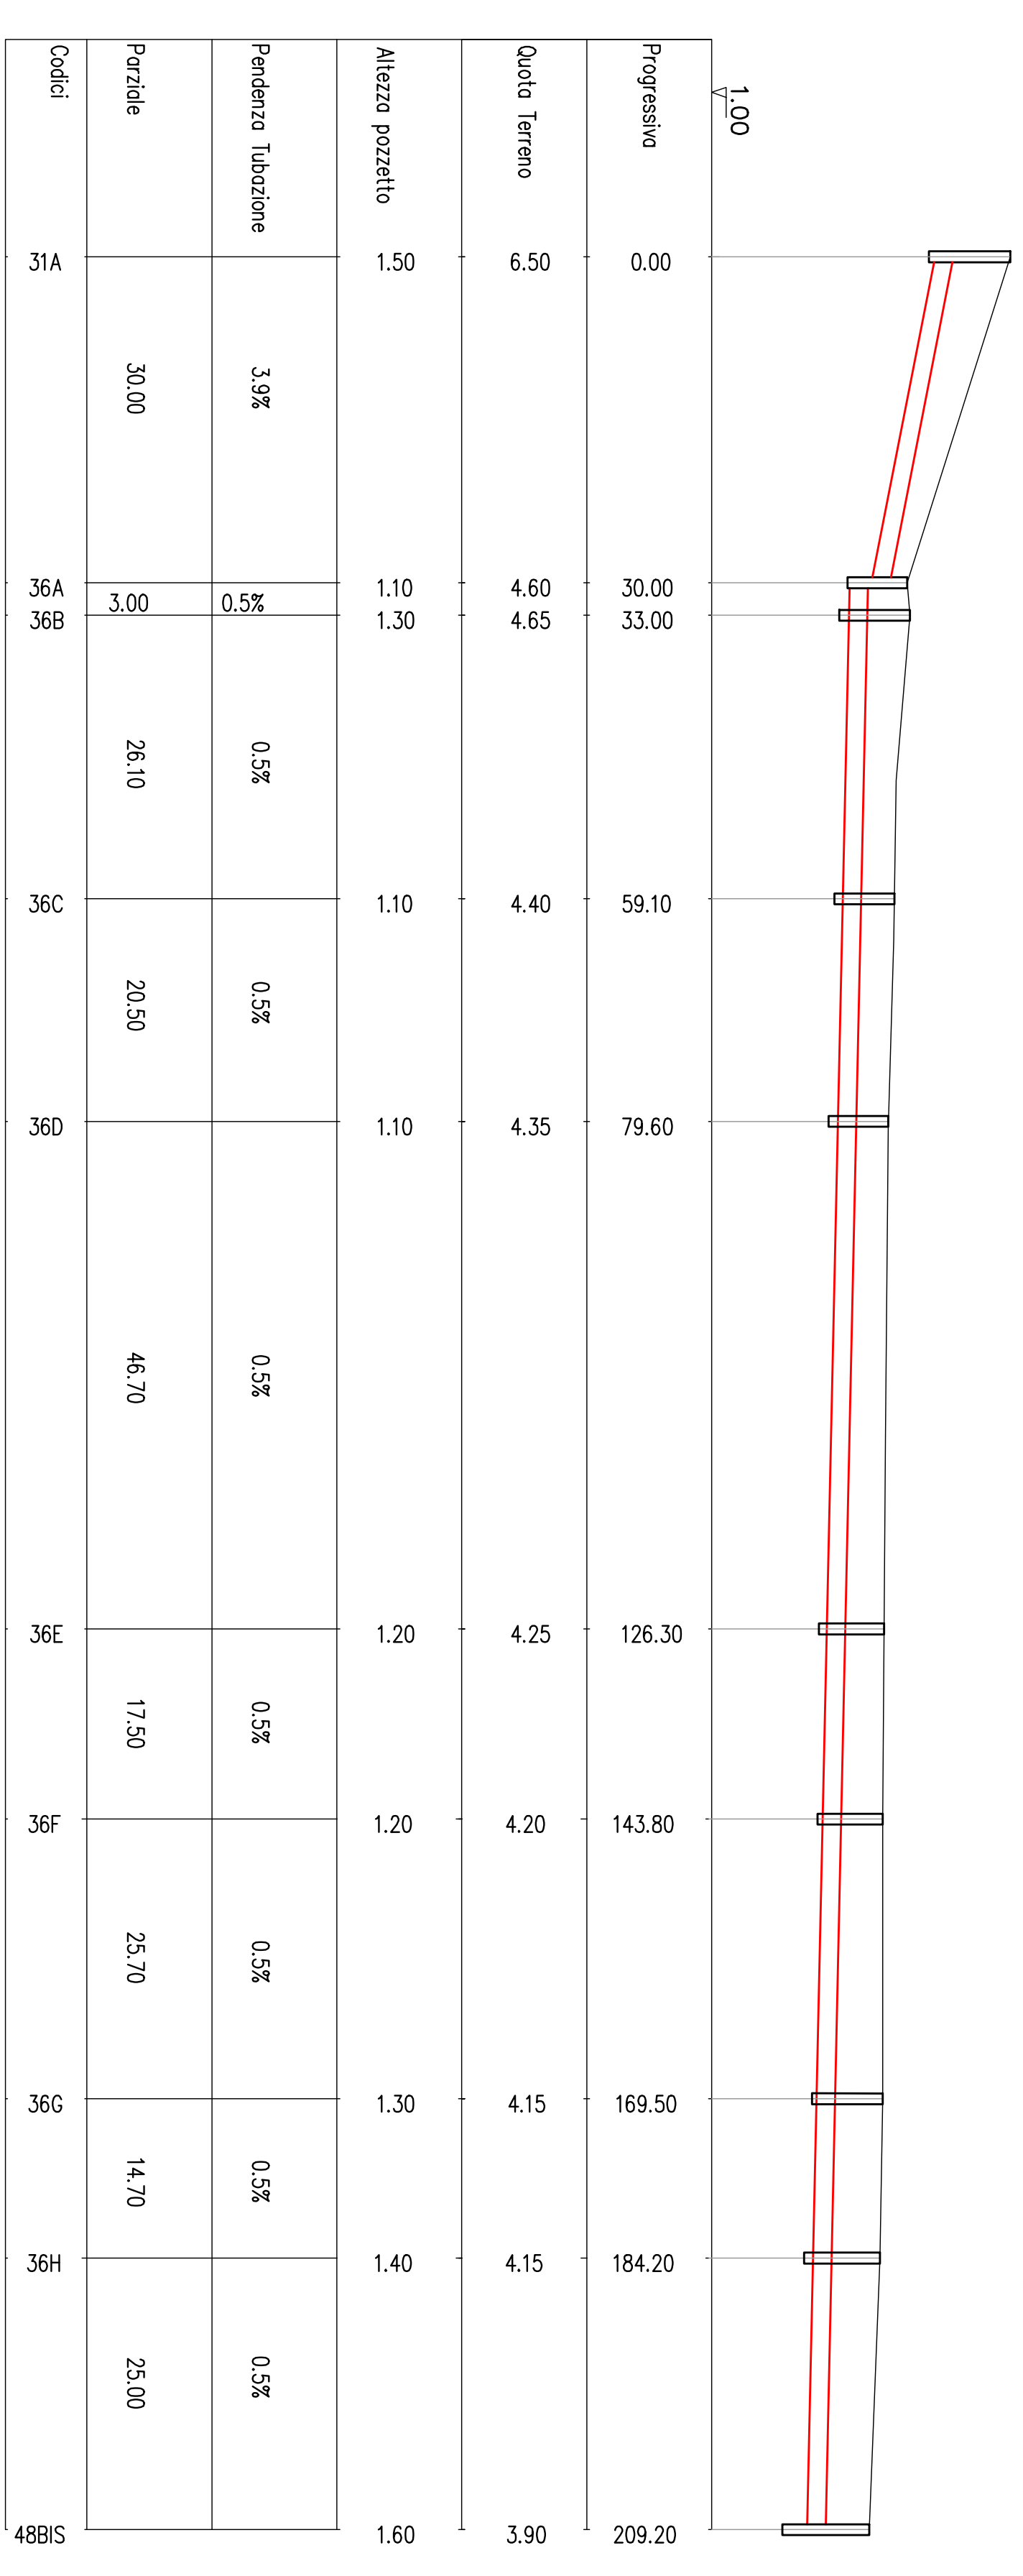Scala H 1/500
Scala V 1/100



LEGENDA

 TUBAZIONE IN PROGETTO
 LINEA DI SCAVO IN PROGETTO