


LEGENDA

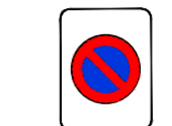

PASSO CARRABILE



ACCESSO PEDONALE PROPRIETA' PRIVATA



PALINA SEGNALETICA



PAVIMENTAZIONE IN PORFIDO




PAVIMENTAZIONE IN ASFALTO





CHIUSINO



ILLUMINAZIONE PUBBLICA

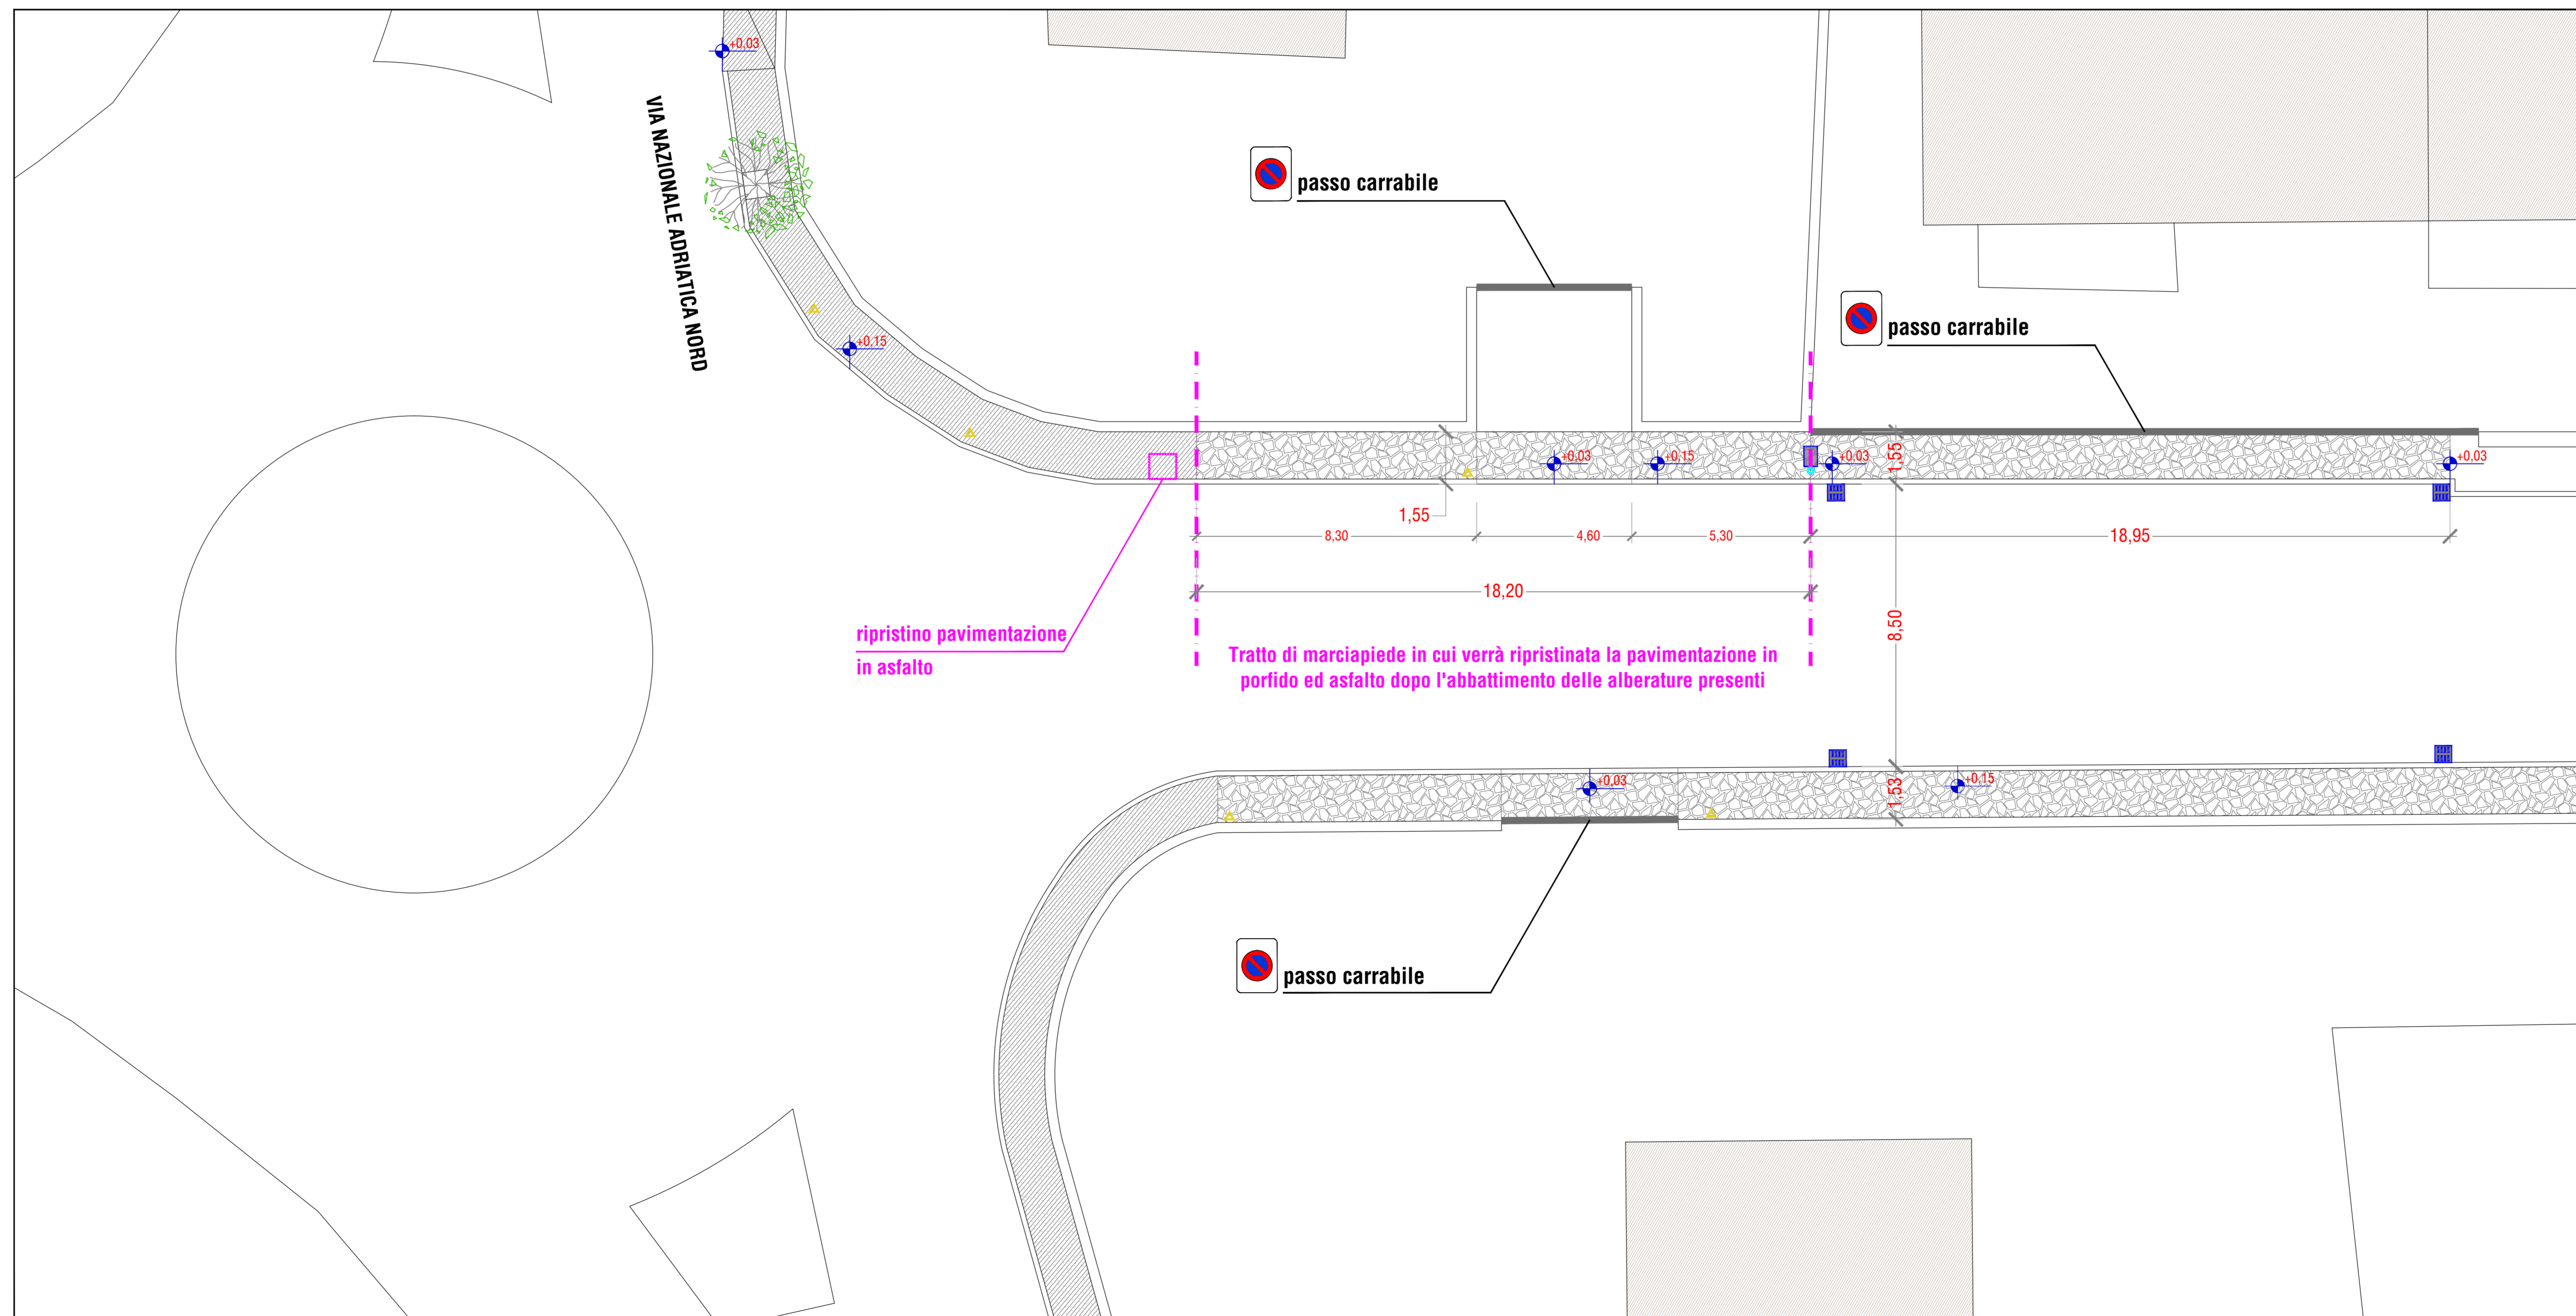

PLANIMETRIA STATO DI FATTO - Tratto compreso tra Via Nazionale Adriatica Nord e Via Fiume/Via delle Driadi scala 1:100

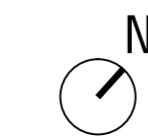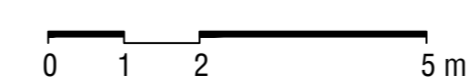

Comune di Francavilla al mare
Provincia di Chieti

PROGETTO ESECUTIVO RISTRUTTURAZIONE DEI MARCIAPIEDI DI VIA DELLA RINASCITA

Committente

Amministrazione Comunale

Numero

TAV_07

Elaborato

ELABORATI GRAFICI - Planimetria Stato di Progetto
Tratto compreso tra via Naz. Adriatica Nord e Via delle Driadi/Via Fiume

Data

ottobre 2018

Ubicazione

Via della Rinascita - 66023 Francavilla al mare (CH)

Il Tecnico

Timbro

Arch. Mariangela Giangiulio
ARCHIstudio 2G+P
Giangiulio e Paolini Architetti

Via C. Colombo, 4 - 66023 Francavilla al mare (CH)
Tel./fax: +39 0854912079
e-mail: mariangela.giangiulio@gmail.com
pec: mariangela.giangiulio@archiworldpec.it

Spazio riservato all'Ufficio