


SEZIONE TIPO S-00 scala 1:50

0 0,5 1 2,5 m

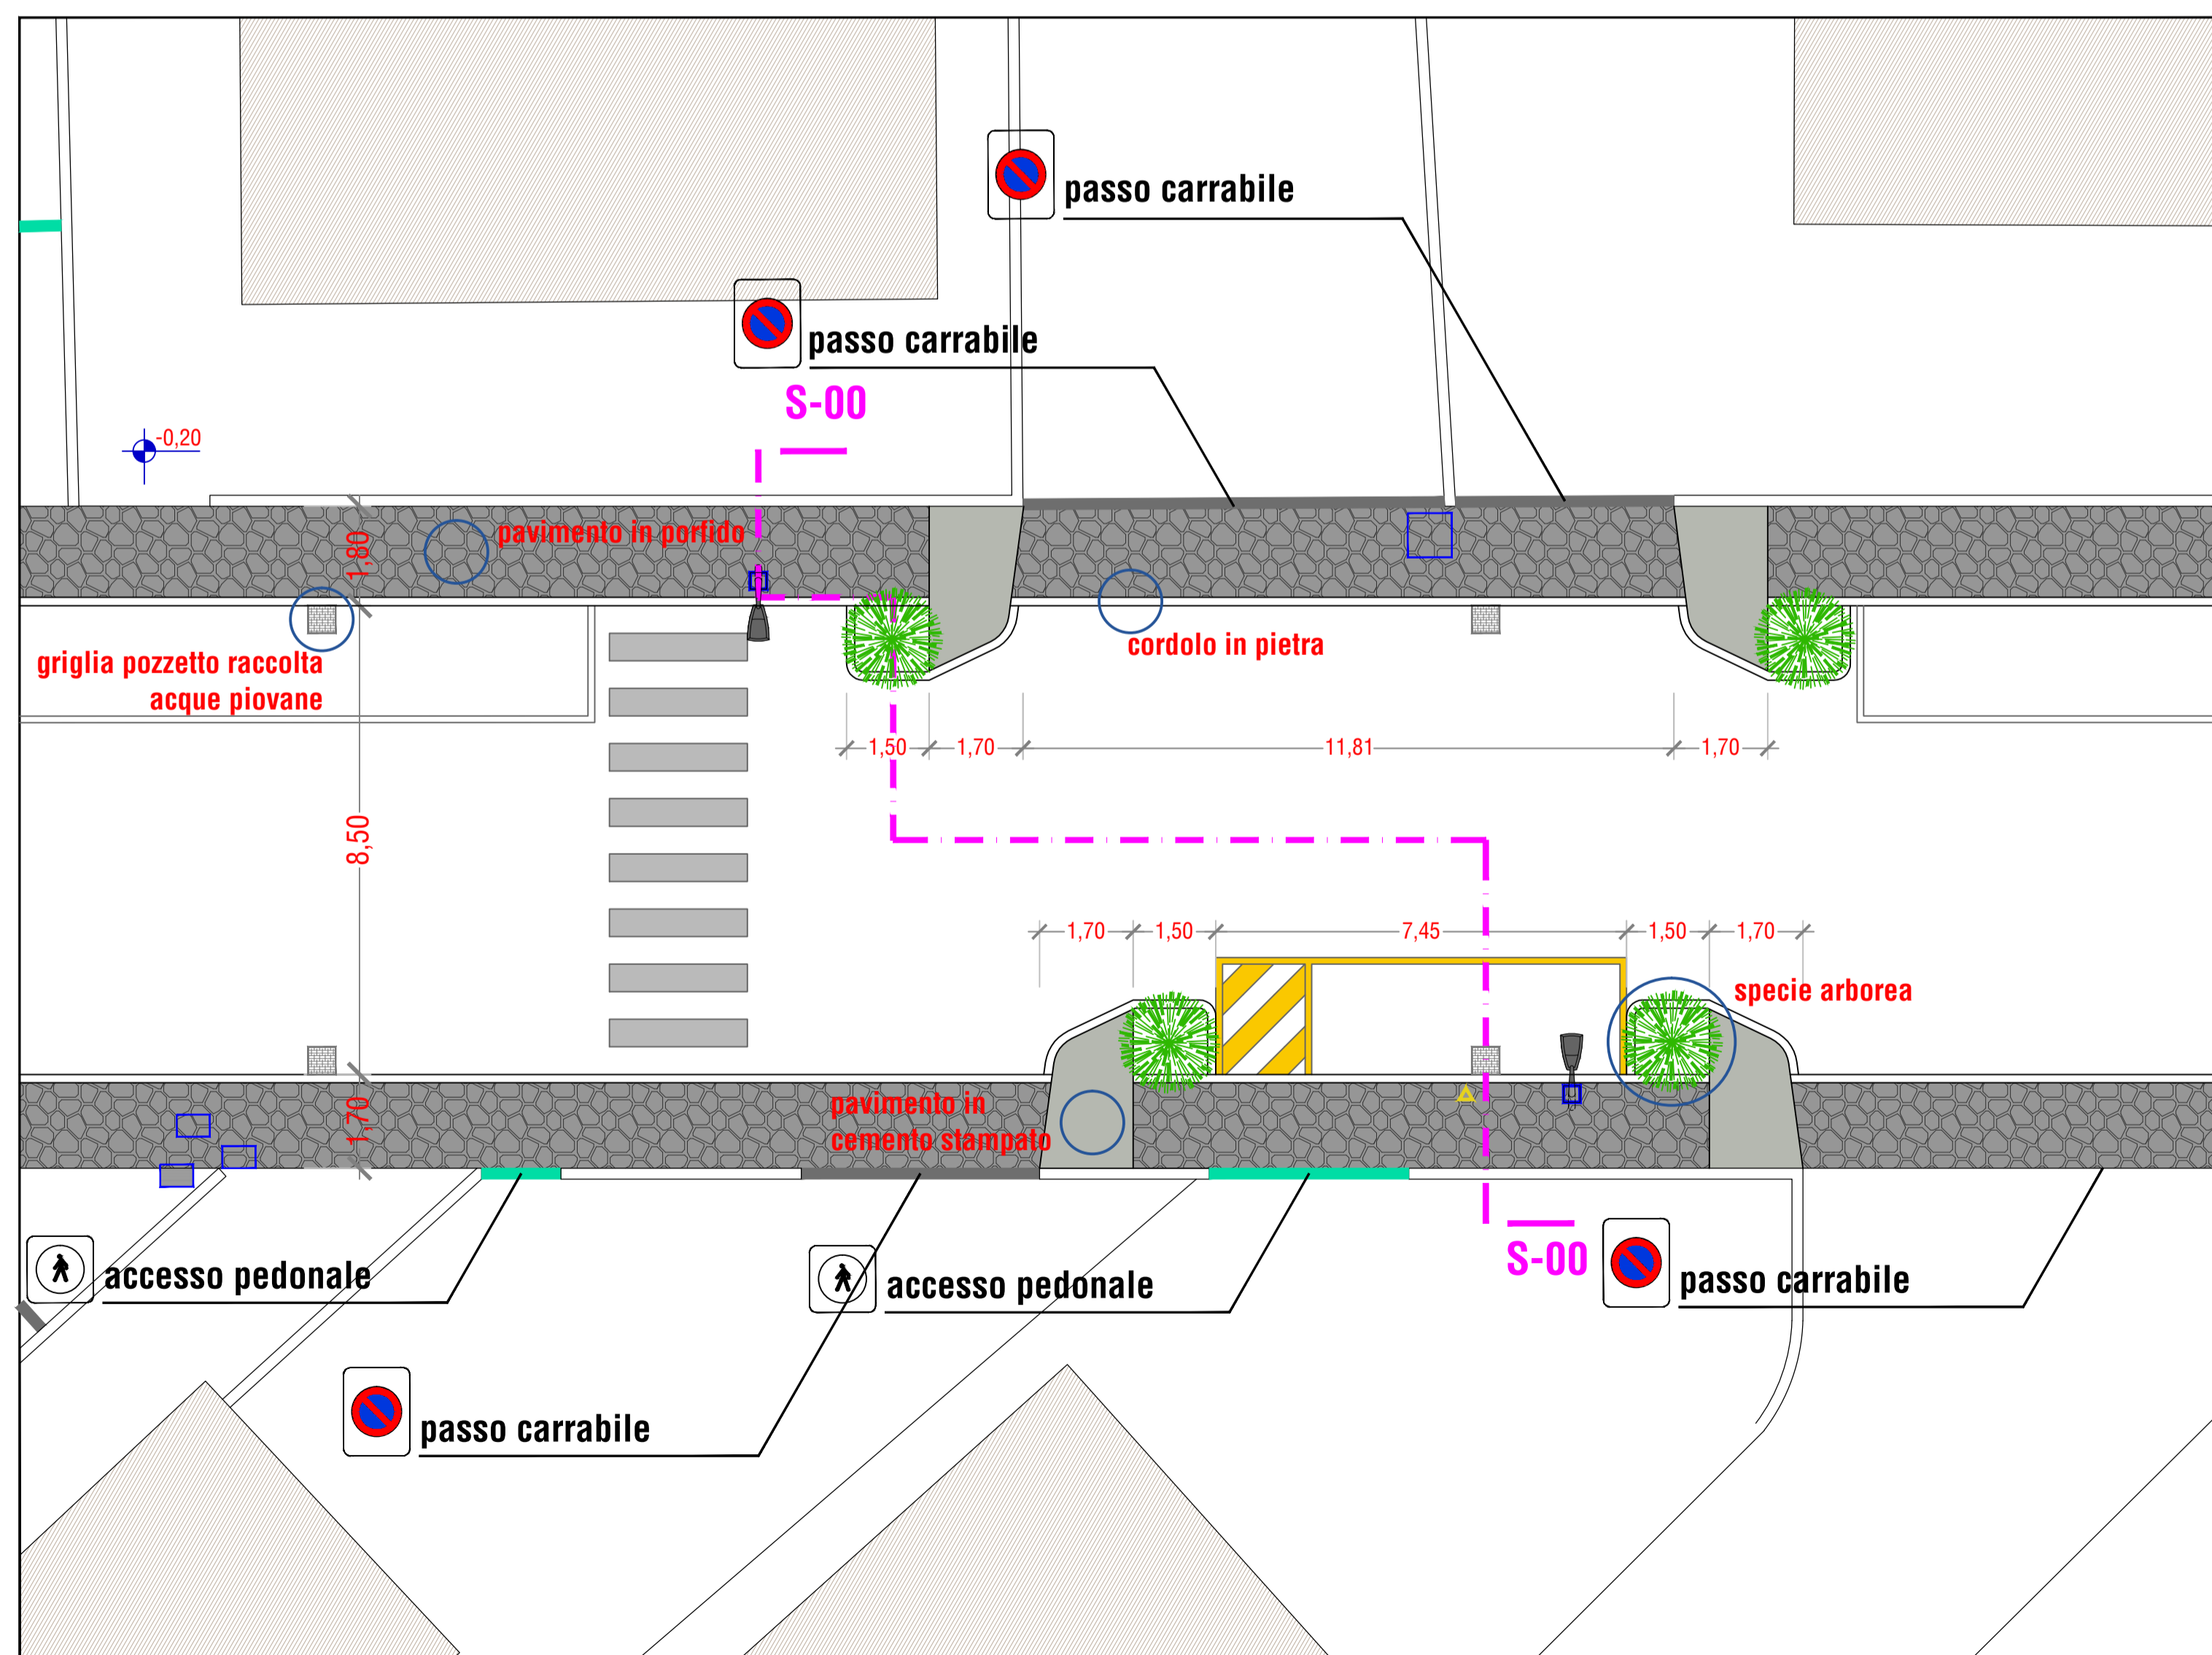

STRALCIO PLANIMETRIA STATO DI PROGETTO scala 1:100


0 1 2 5 m



PAVIMENTAZIONI - ELEMENTI - ESSENZE



PAVIMENTAZIONE IN PORFIDO

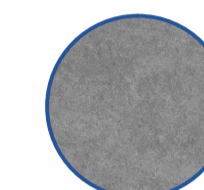

PAVIMENTAZIONE IN CEMENTO STAMPATO



CORDOLO IN PIETRA



GRIGLIA PER POZZETTO RACCOLTA ACQUE PIOVANE



ESSENZA ARBOREA - LIGISTRUM

Comune di Francavilla al mare

Provincia di Chieti

PROGETTO ESECUTIVO
RISTRUTTURAZIONE
DEI MARCIAPIEDI DI VIA DELLA RINASCITA

Committente

Amministrazione Comunale

Numero

TAV_08

Elaborato

ELABORATI GRAFICI - Stato di Progetto Particolari

Data

ottobre 2018

Ubicazione

Via della Rinascita - 66023 Francavilla al mare (CH)

Il Tecnico

Timbro

Arch. Mariangela Giangiulio
ARCHIstudio 2G+P
Giangiulio e Paolini Architetti

Via C. Colombo, 4 - 66023 Francavilla al mare (CH)
Tel/fax: +39 0854912079
e-mail: mariangela.giangiulio@gmail.com
pec: mariangela.giangiulio@archiworldpec.it

Spazio riservato all'Ufficio